

# COMUNE DI RIPOSTO

(PROVINCIA DI CATANIA)



## PIANO DI PROTEZIONE CIVILE

TAVOLA 5


### SCHEMA DI SISTEMAZIONE DI AREA

IL SINDACO      VISTO L'ING. CAPO      IL PROGETTISTA  
AVV. CARMELO D'URSO      ING. NICOLO' MANCUSO      DOTT. URB. A. ANASTASI

DELIBERA DI G.M. N 693 DEL 09 DICEMBRE 1999  
REDAZIONE      AGGIORNAMENTO  
APRILE 2000

 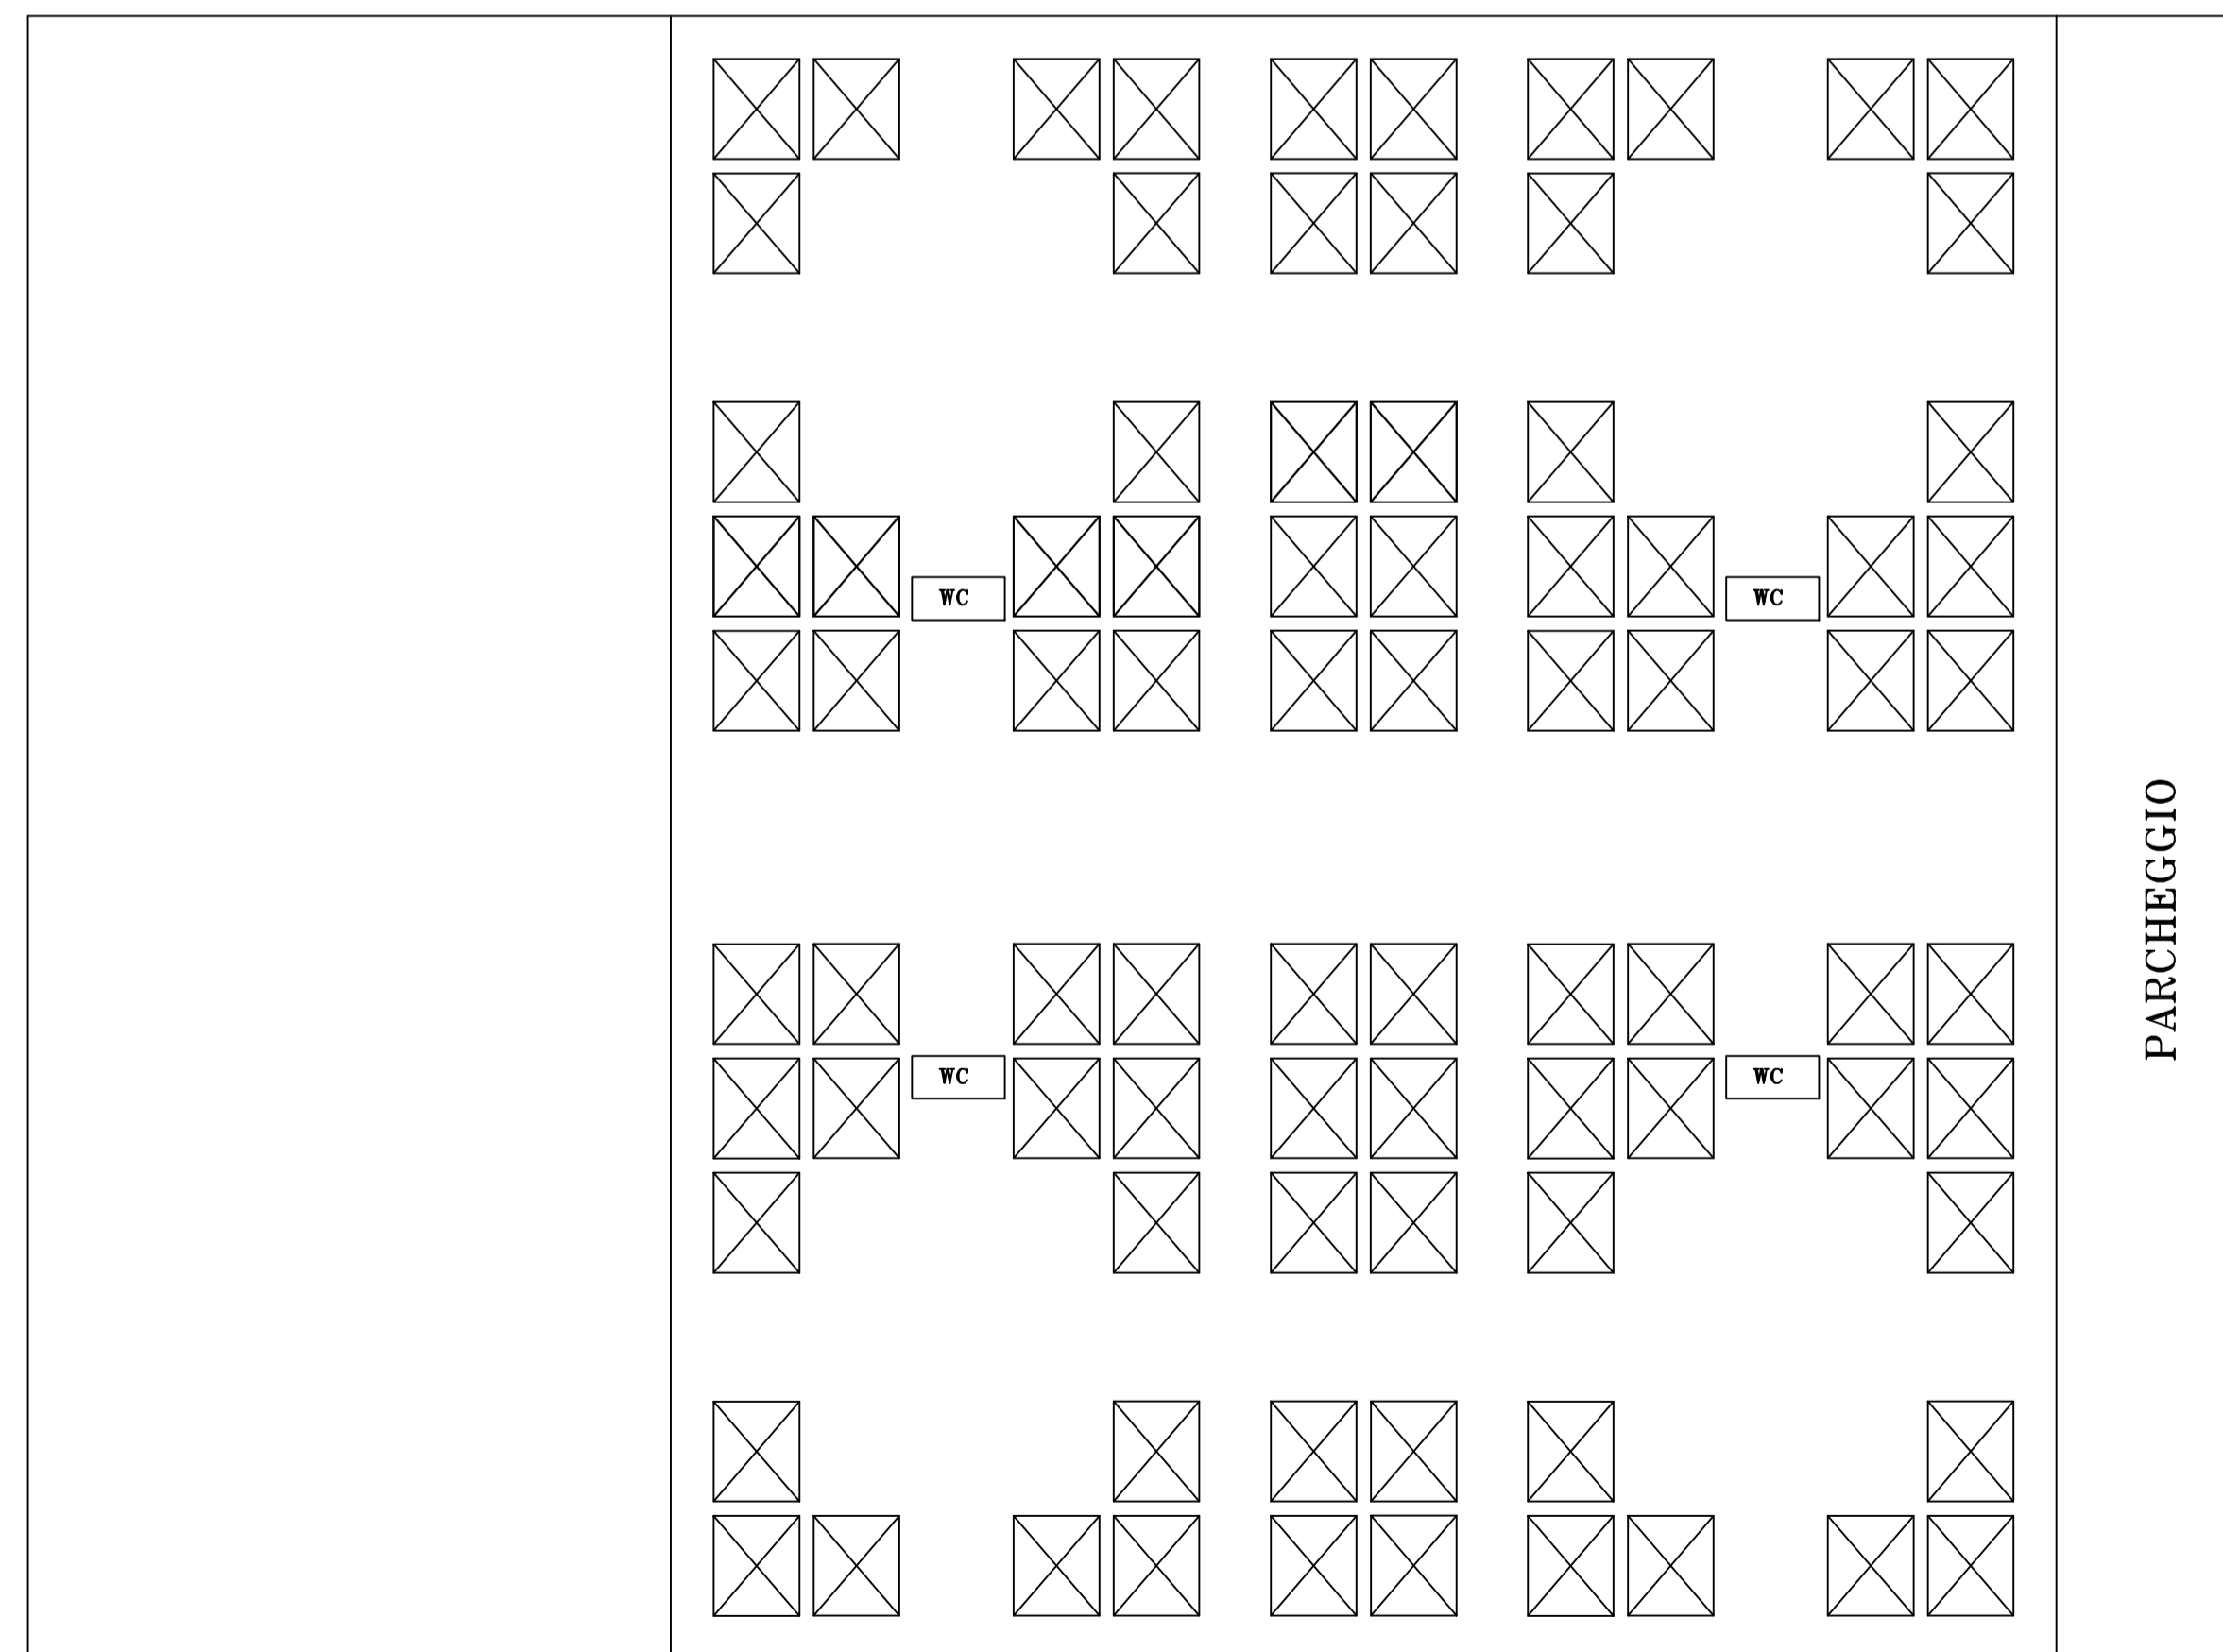

VIA PIERSANTI MATTARELLA

 

TENDOPOLI

SCALA 1:500