







**PARTICOLARI STRADA CON SERVIZI A RETE**

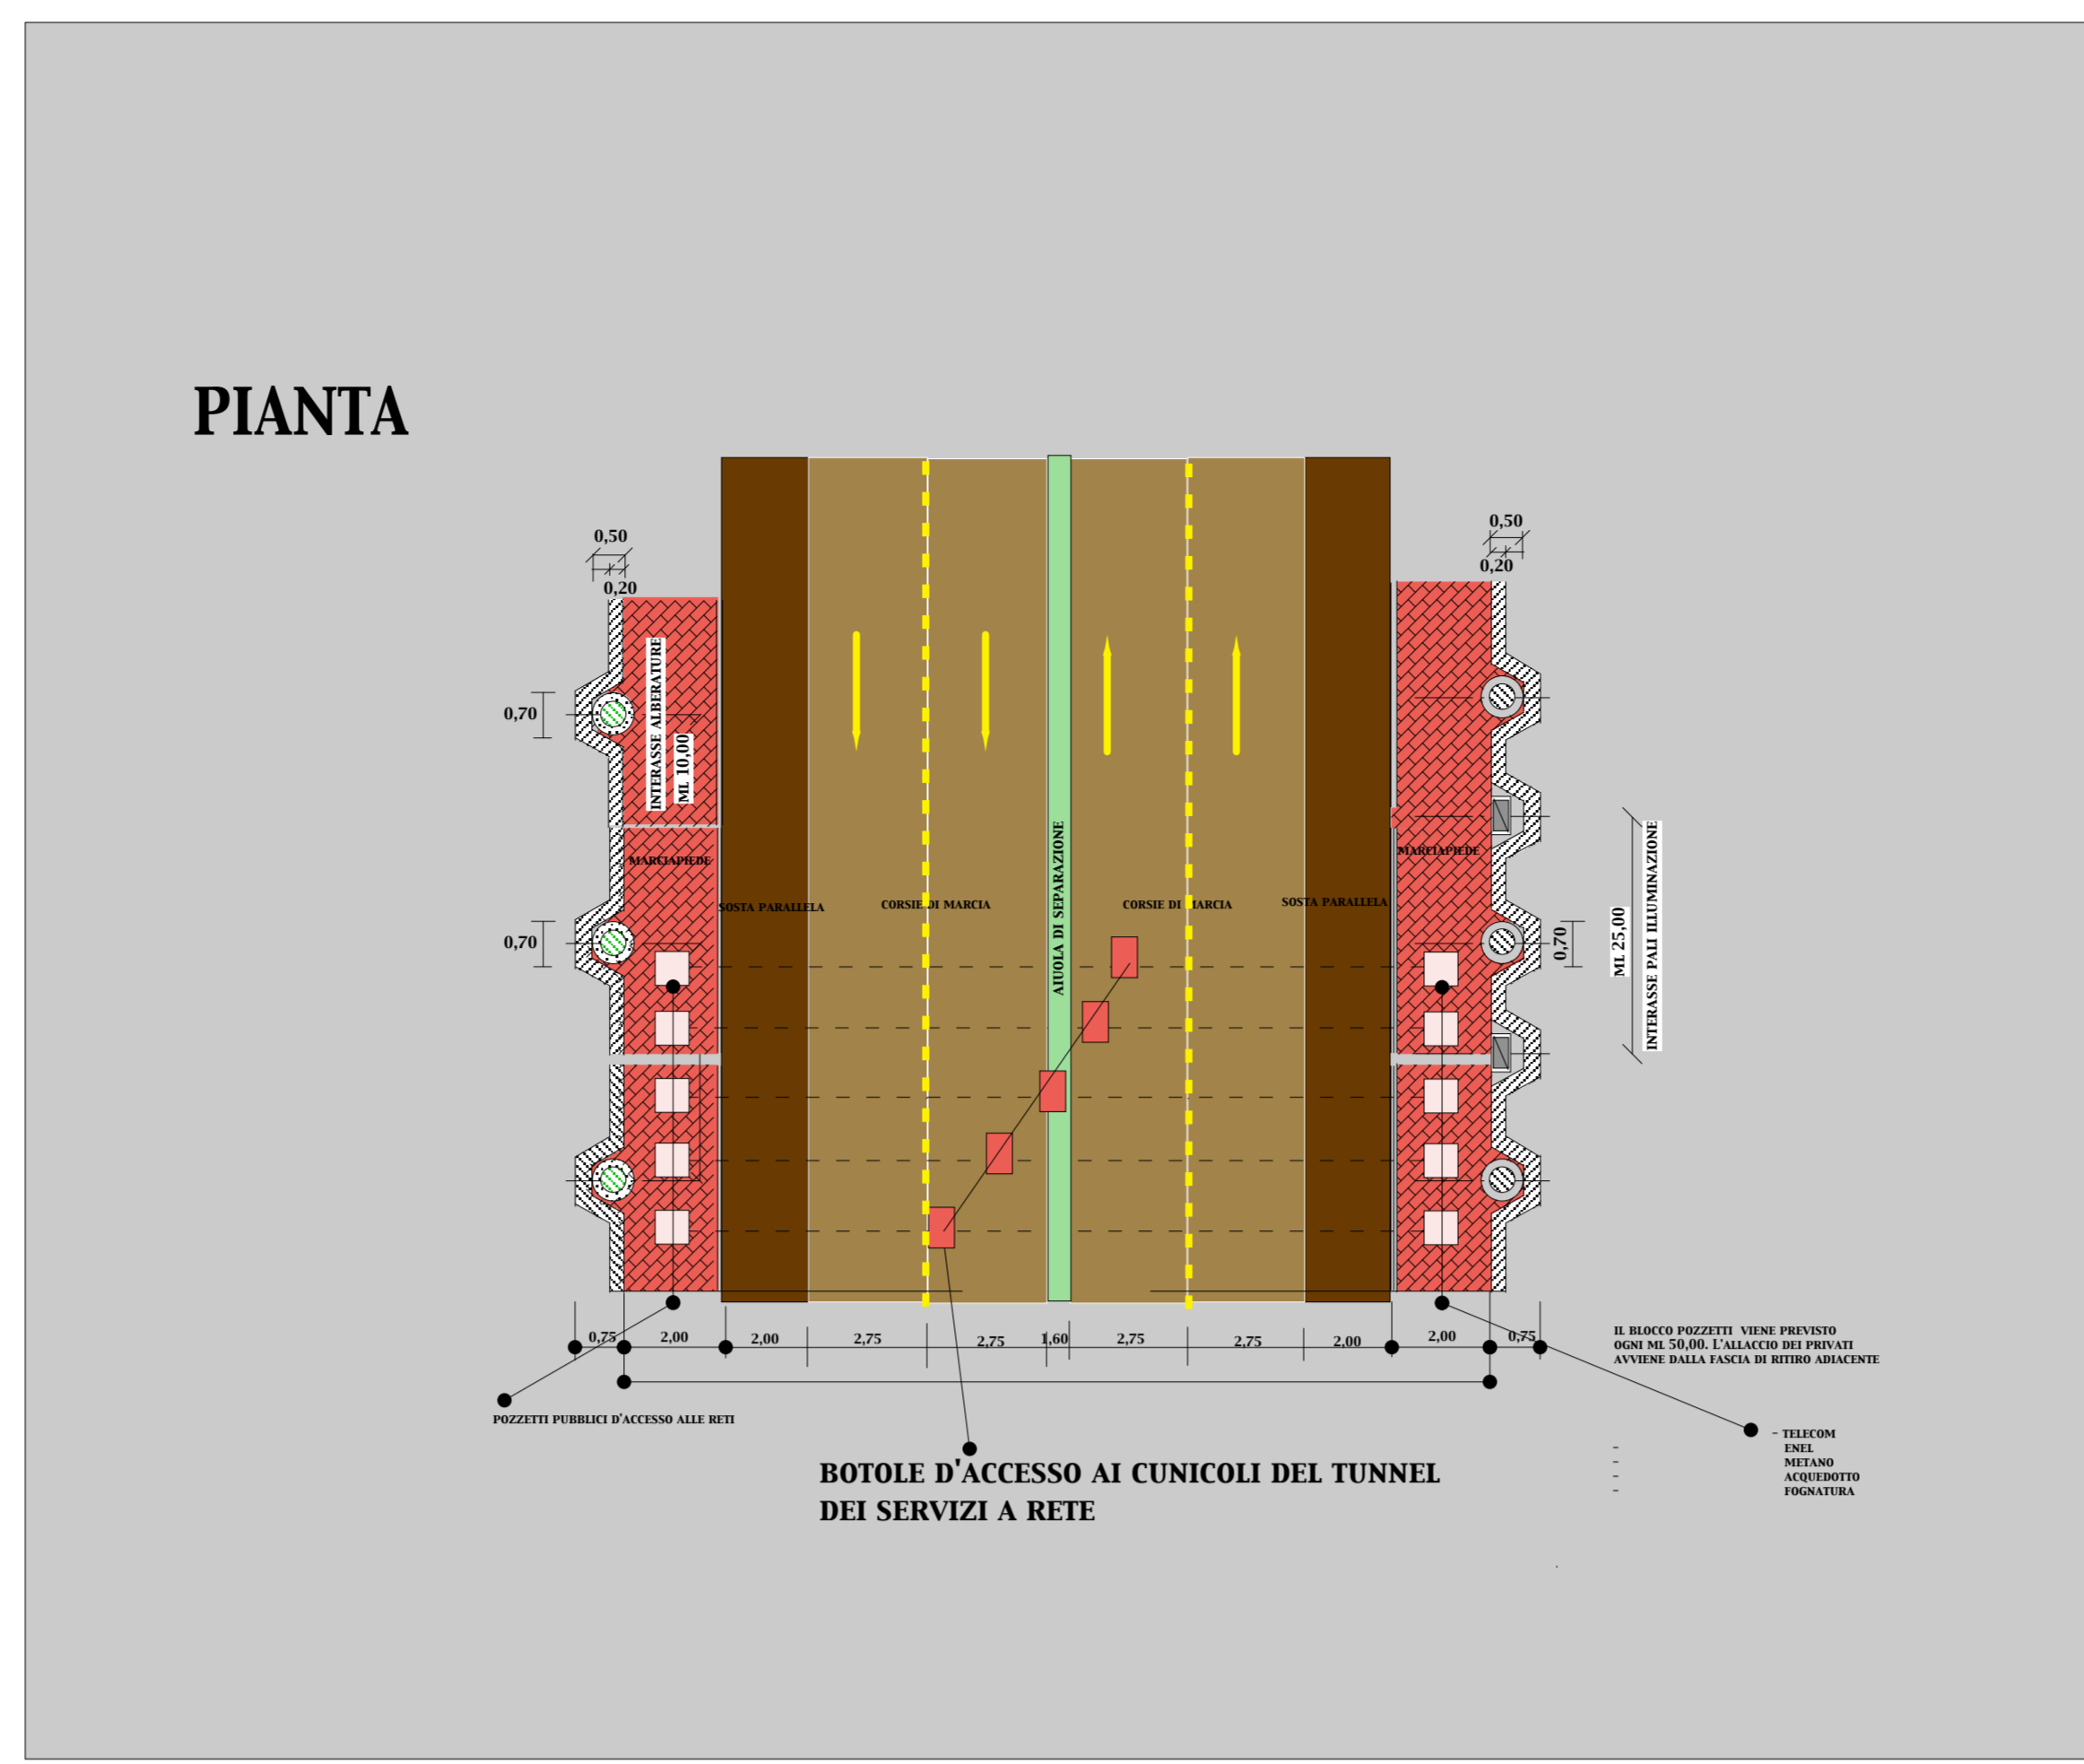



**TIPOLOGIE DI STRADE DEL P.R.G. NELL'AMBITO DELLE PRESCRIZIONI ESECUTIVE**

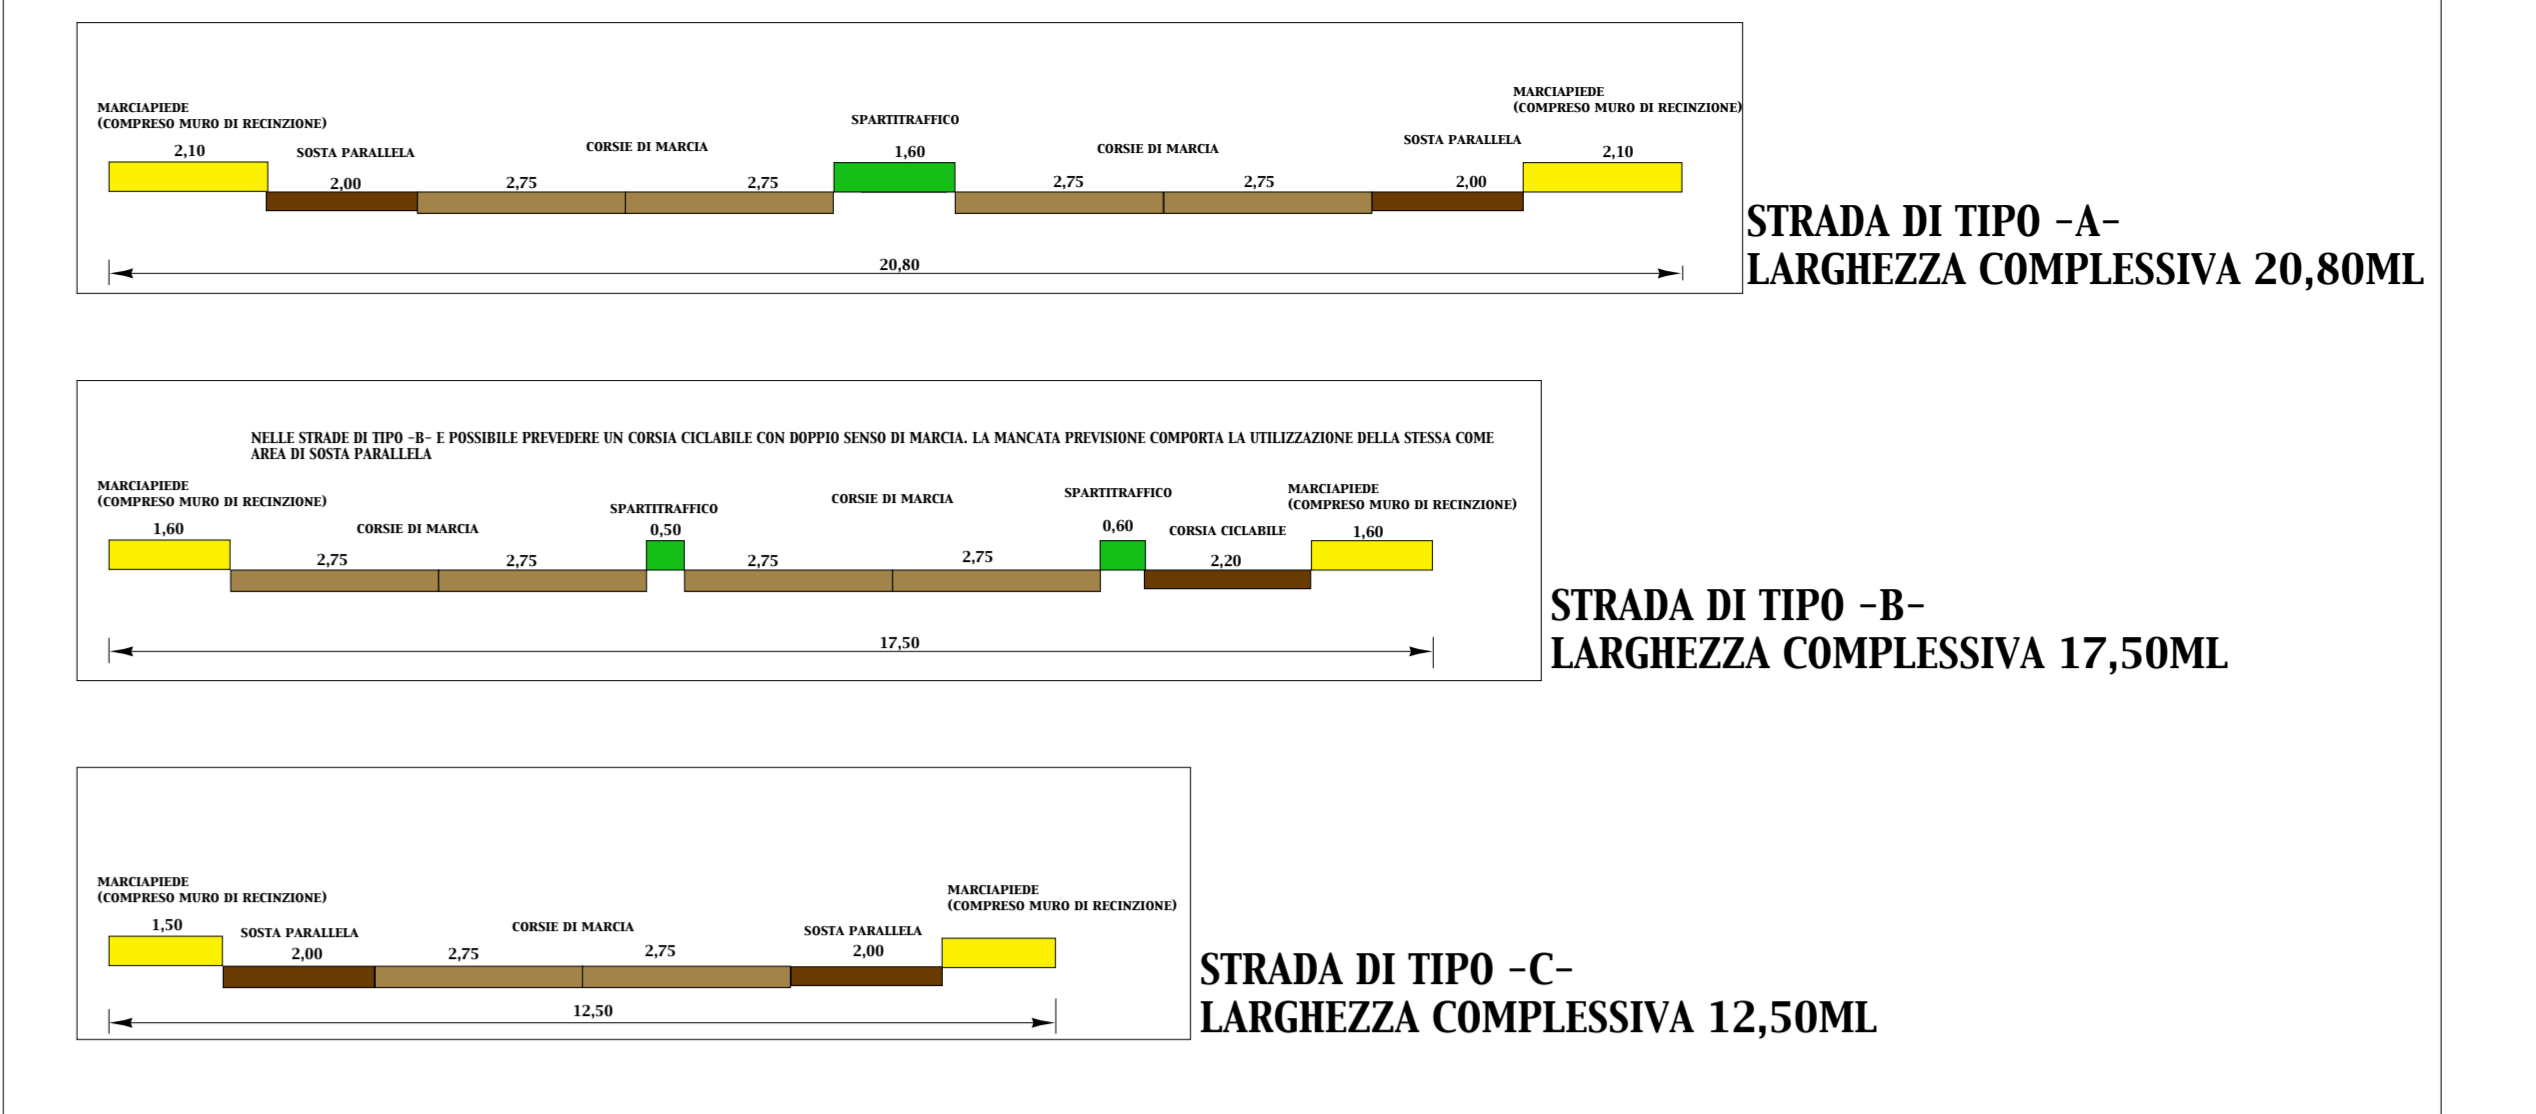

**PRESCRIZIONI ESECUTIVE PER LA MESSA A DIMORA DELLE ALBERATURE LUNGO LE STRADE E I MARCIAPIEDI**

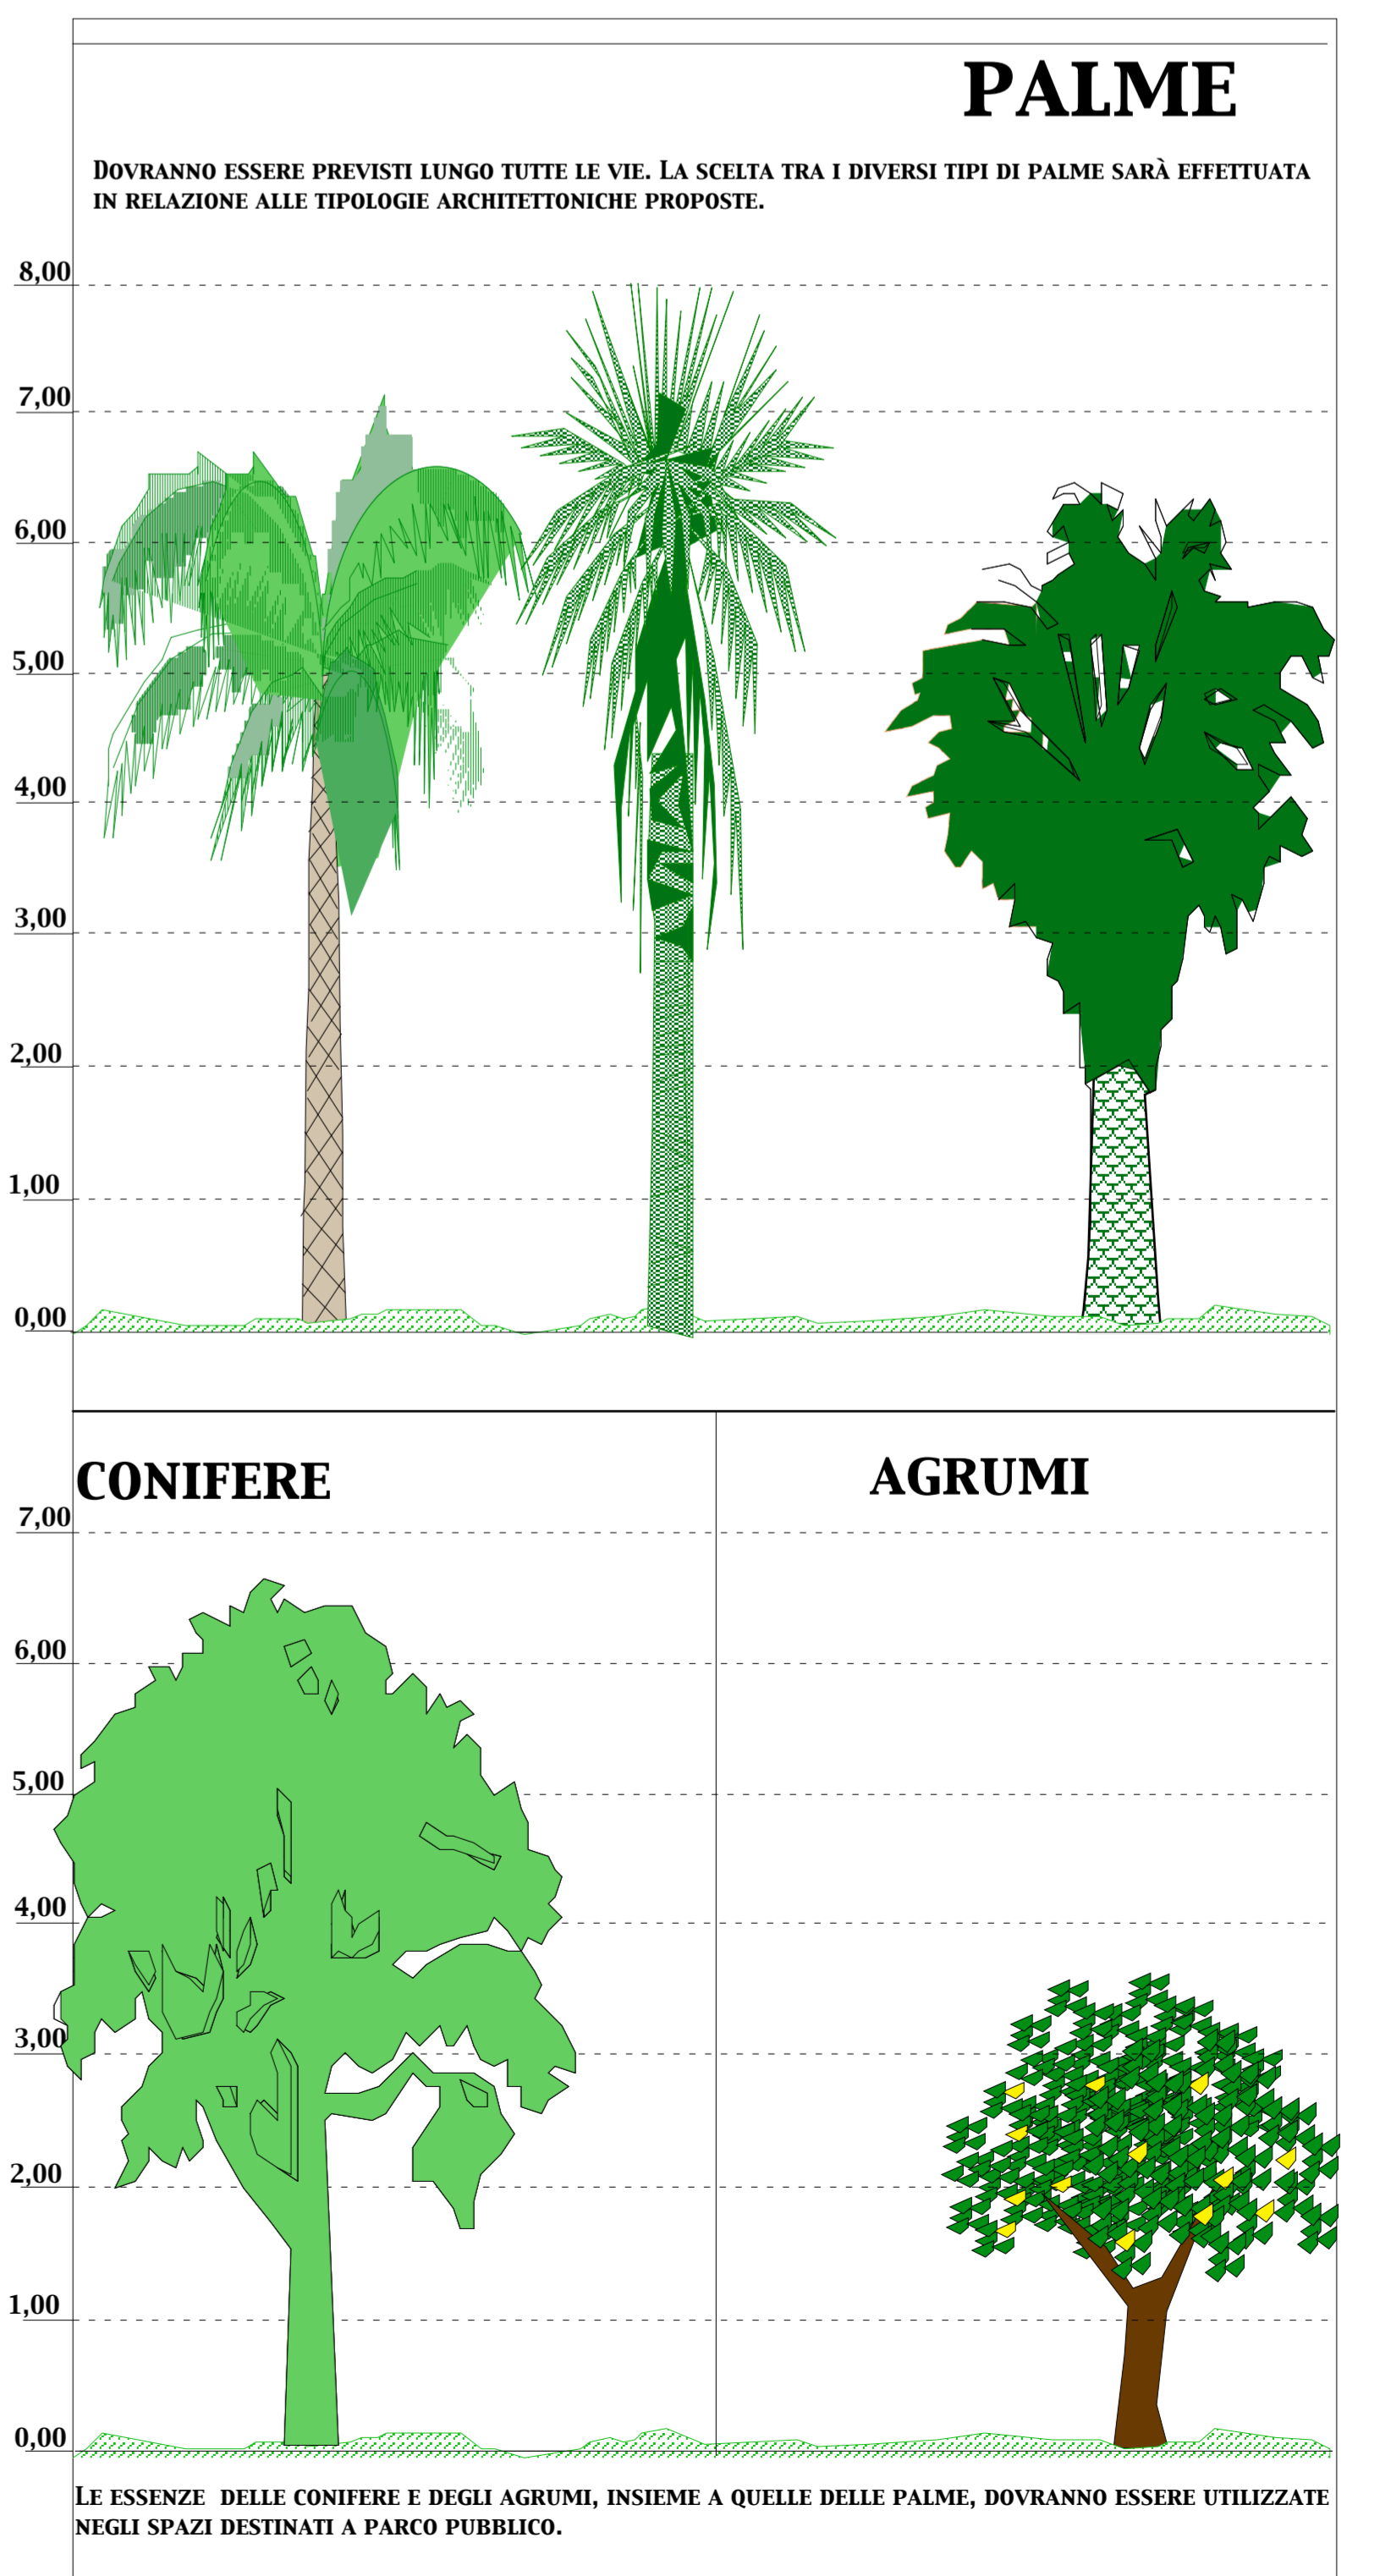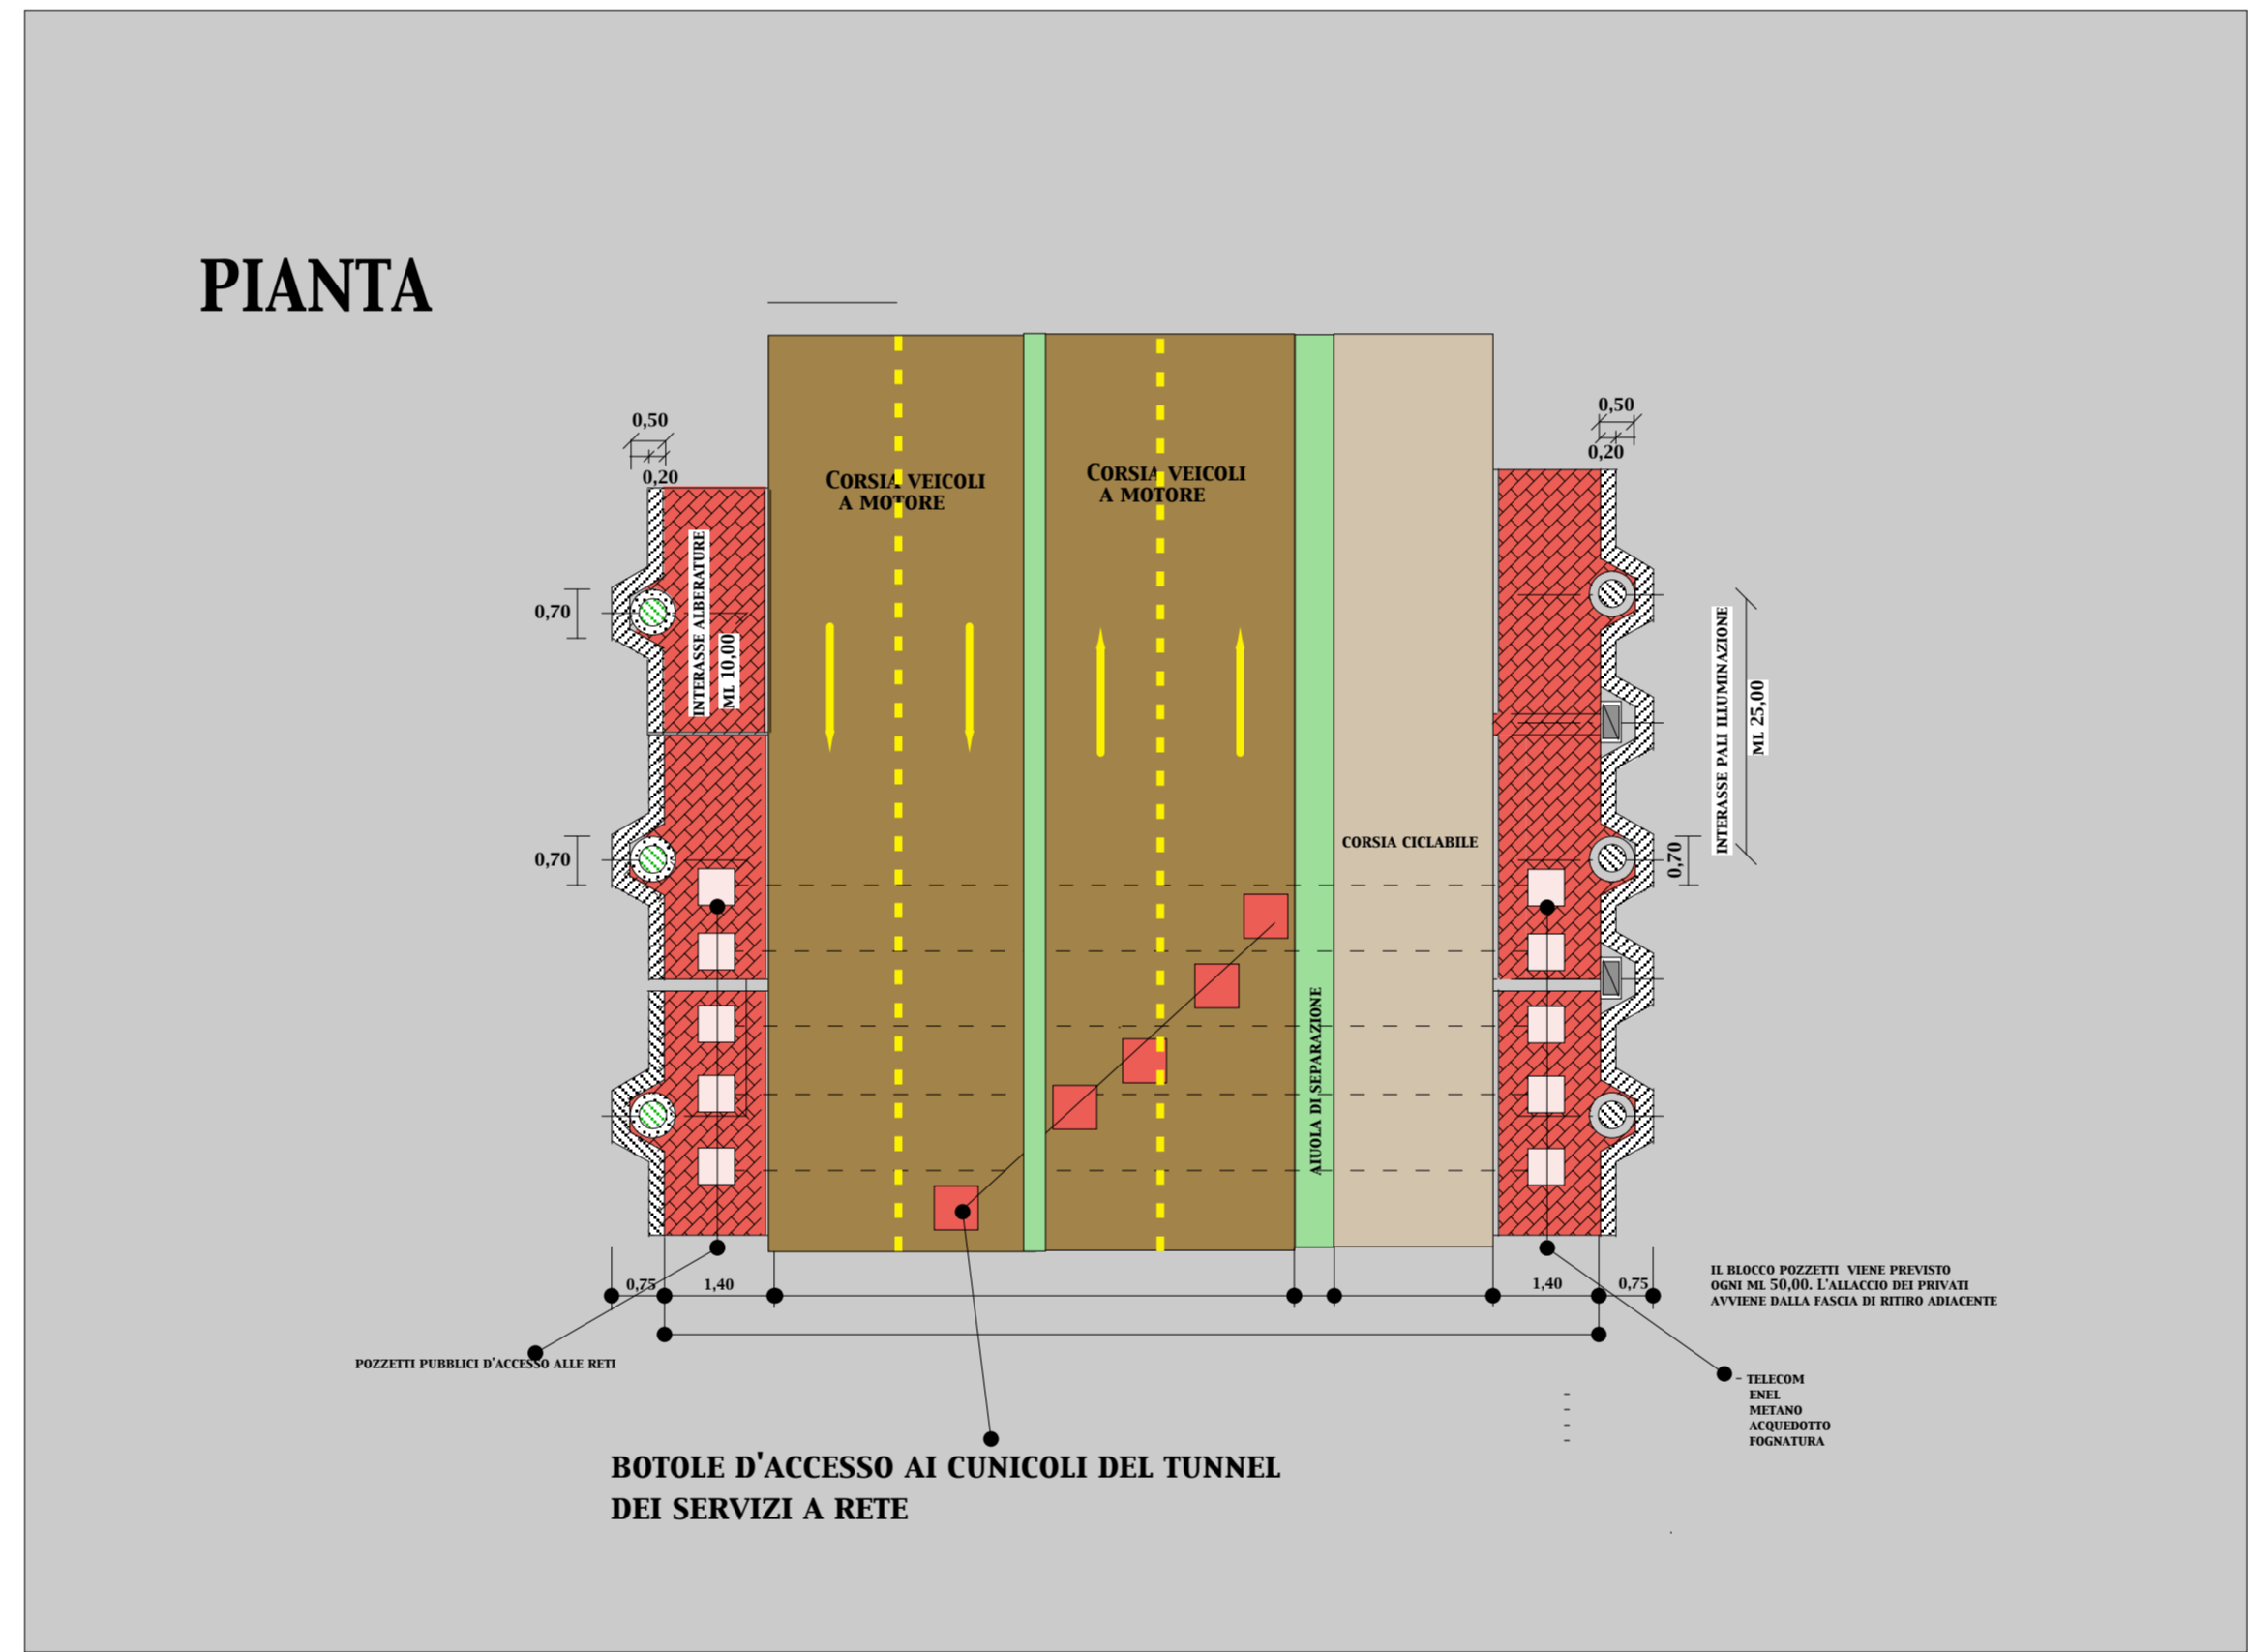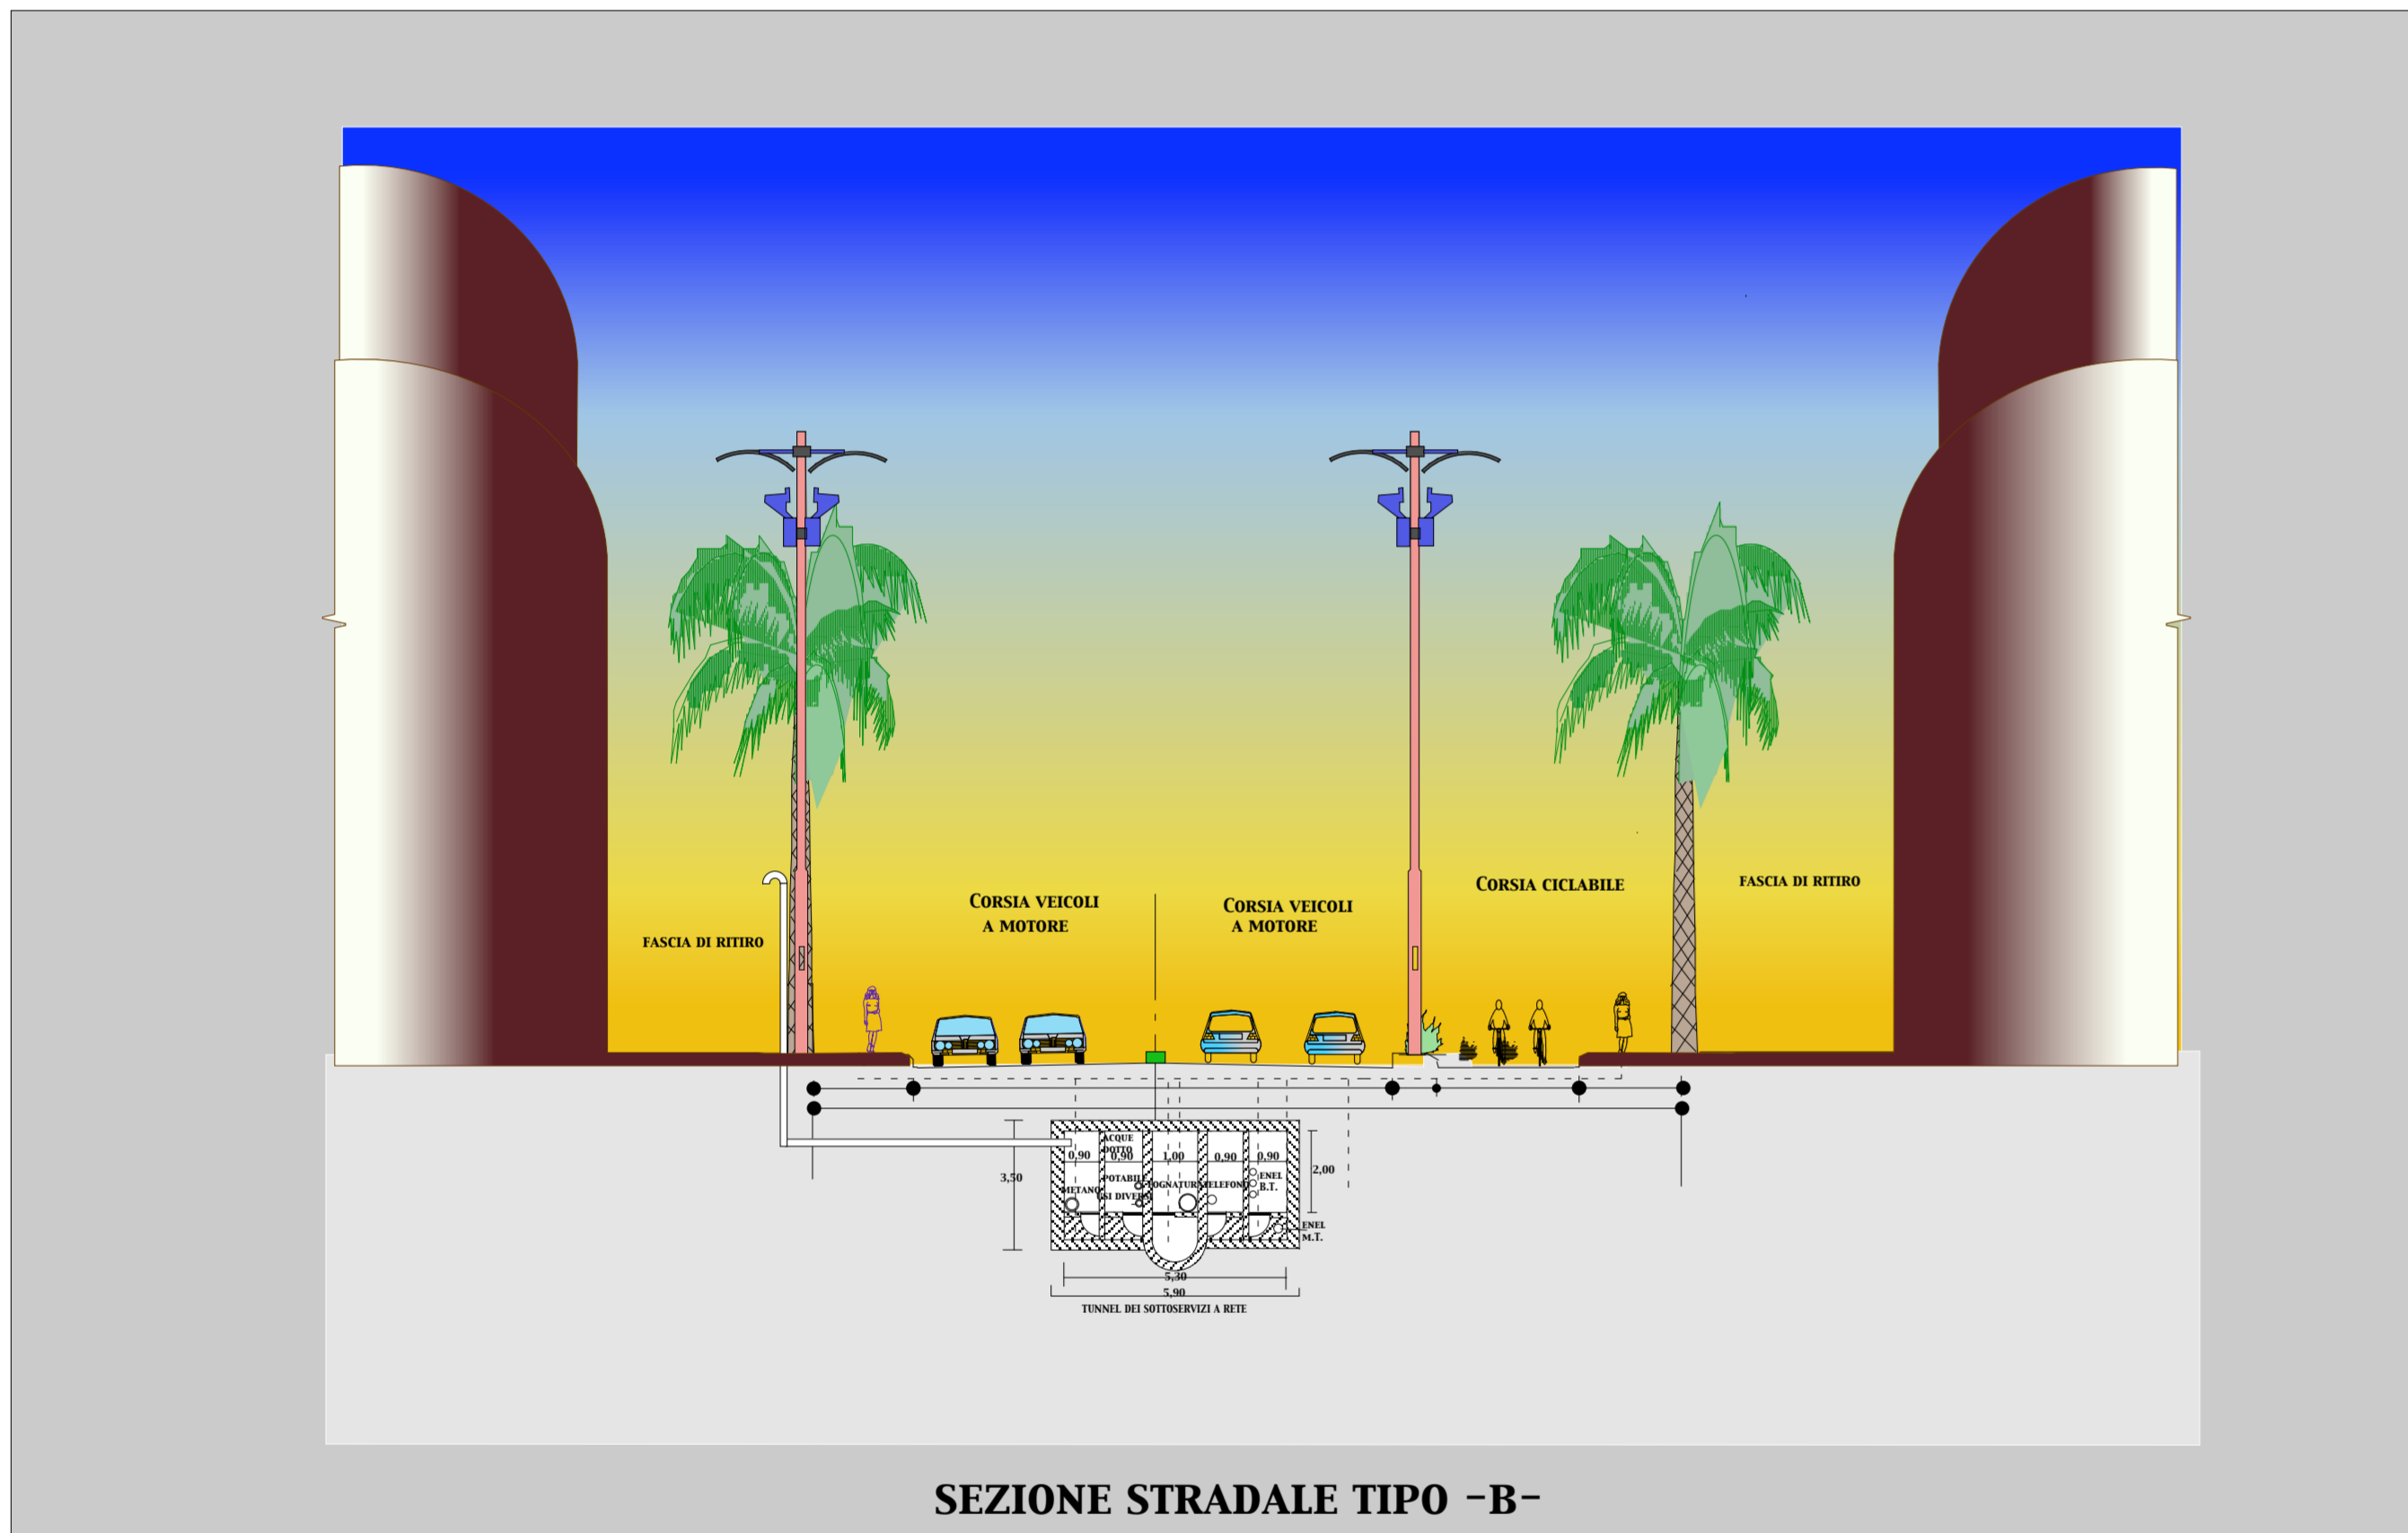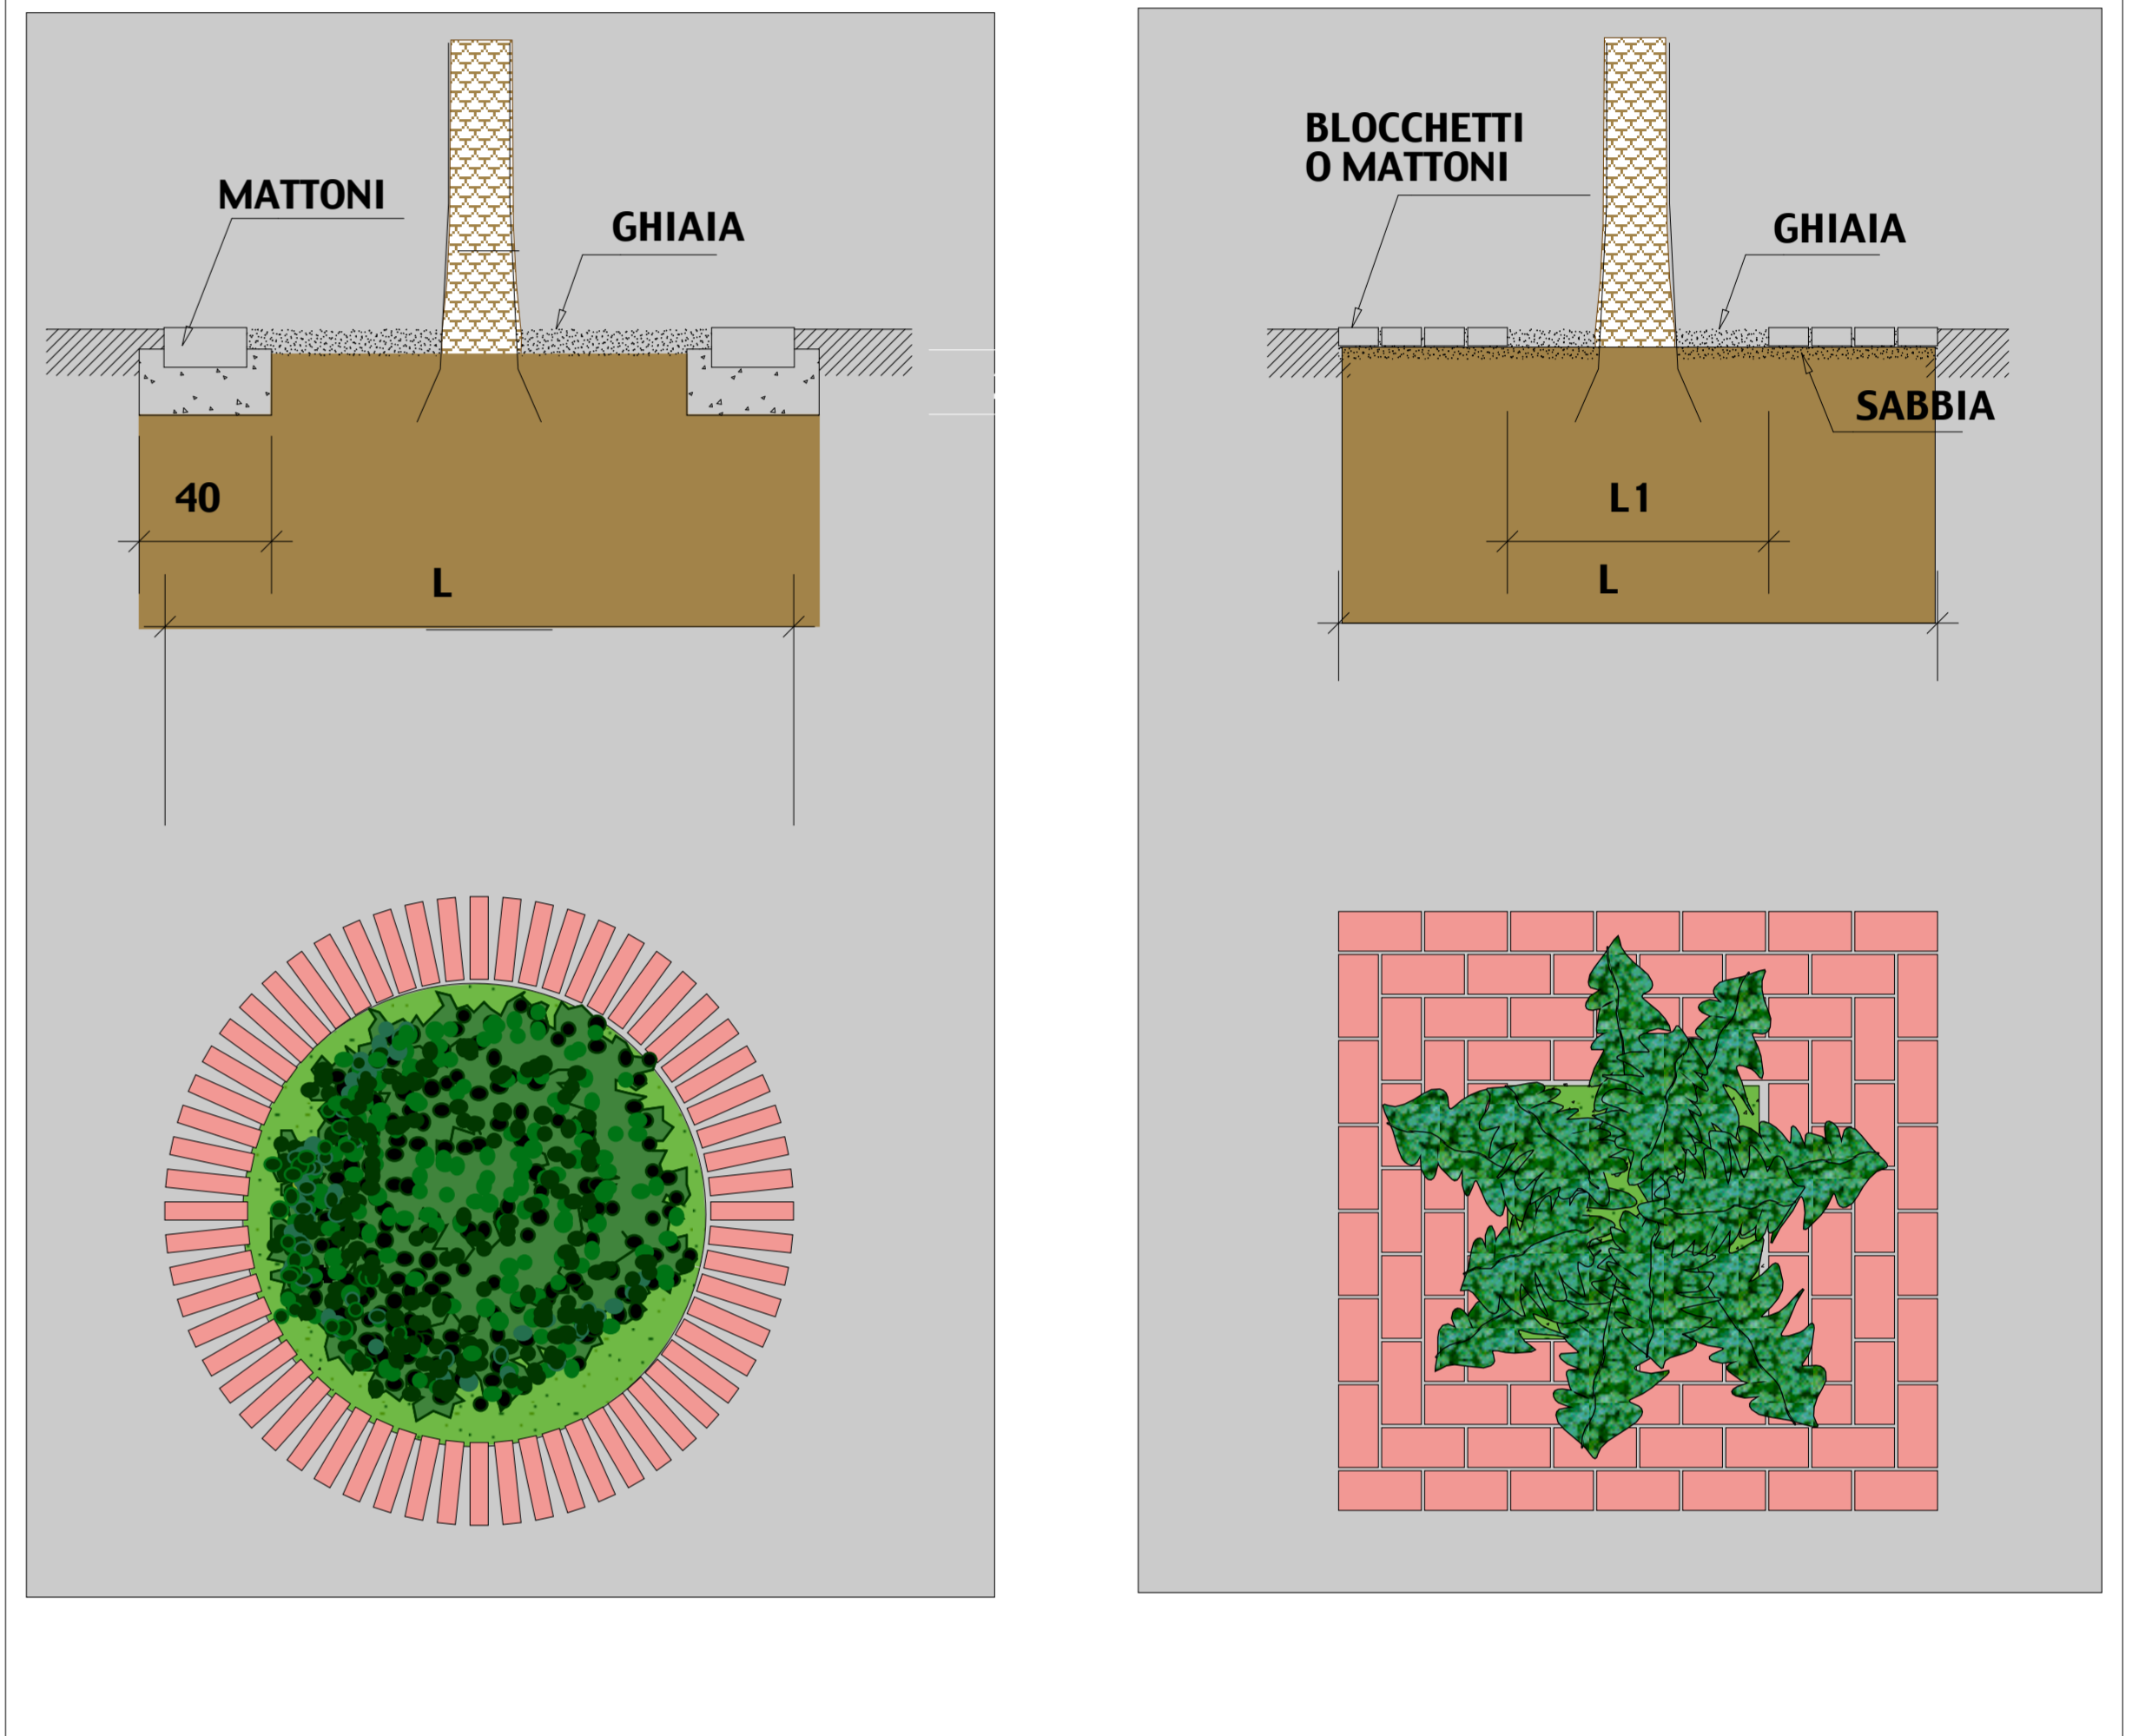

**PALO D'ILLUMINAZIONE PUBBLICA A LUCE INDIRECTA**

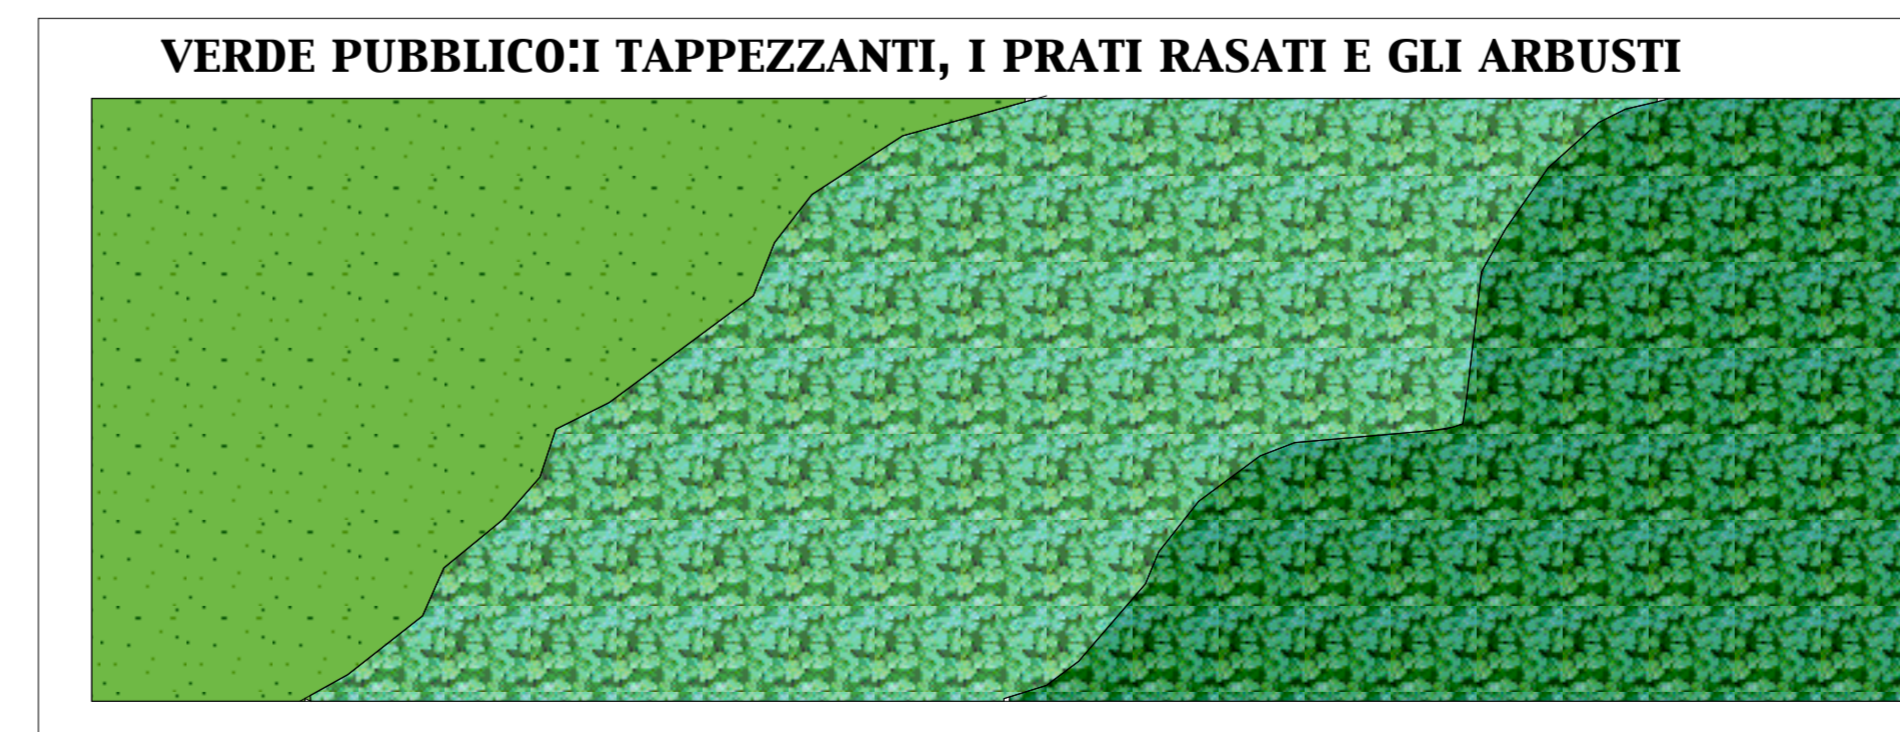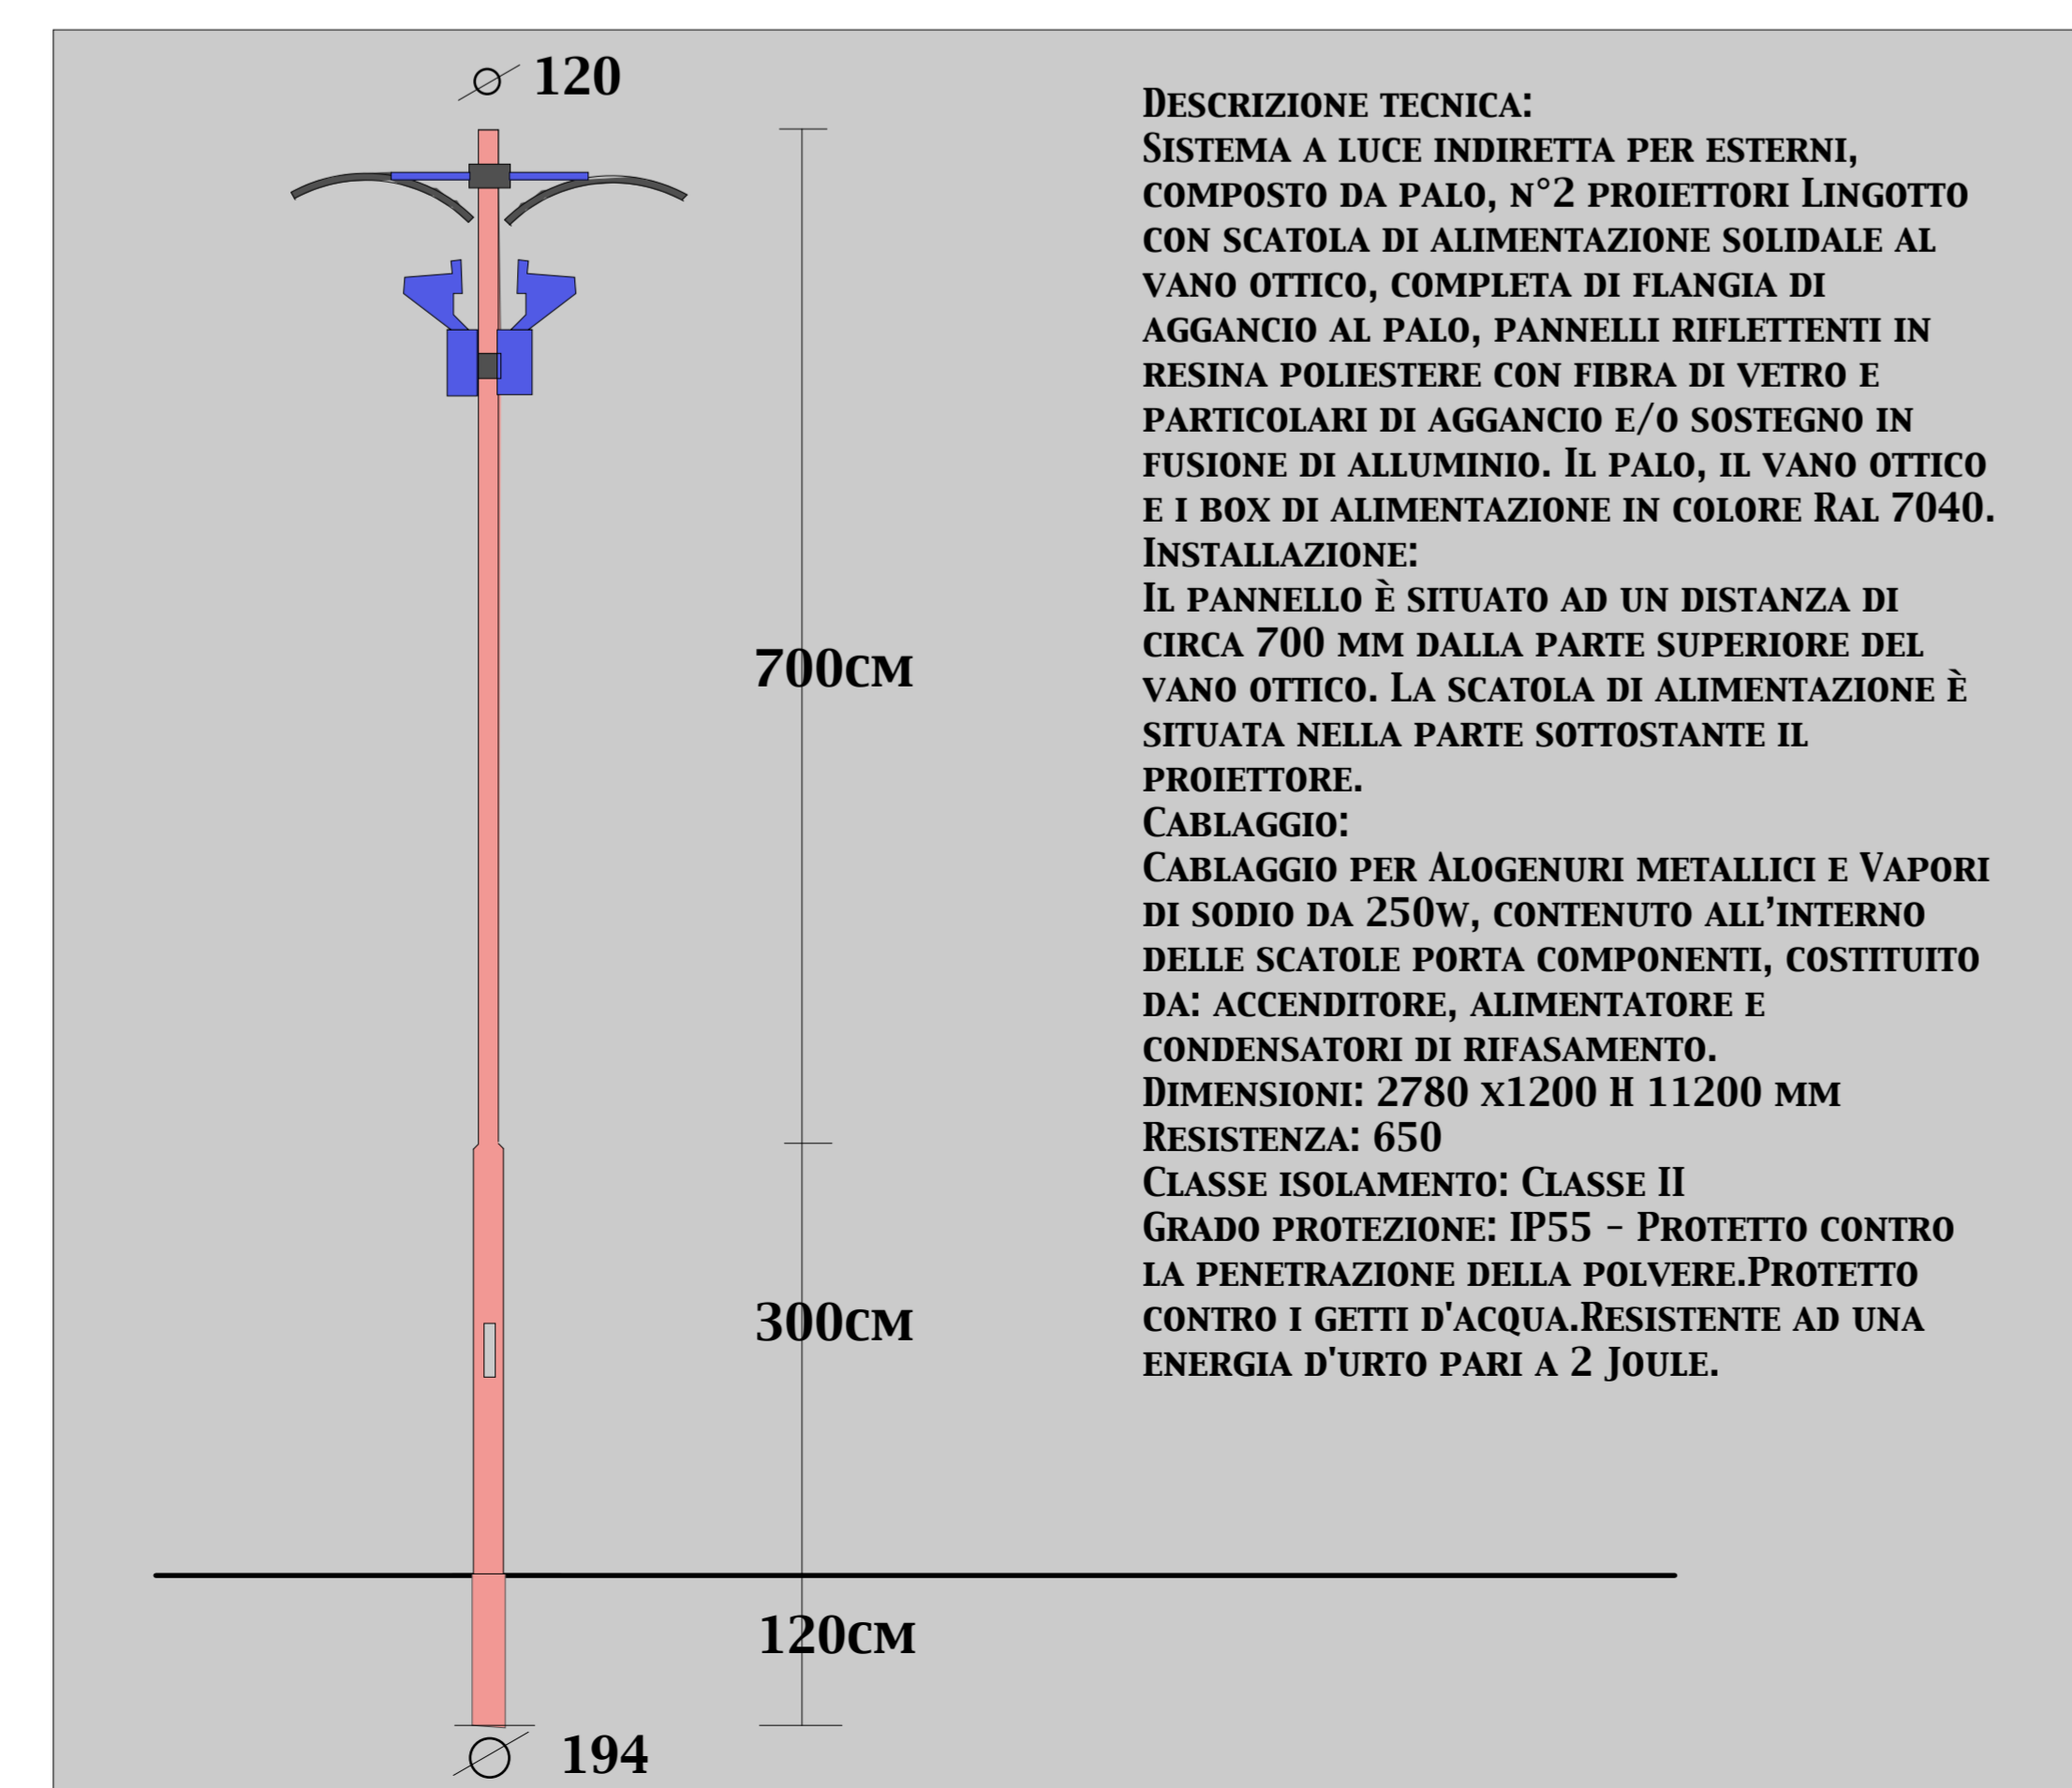

NUM. TAVOLA	COMUNE DI RIPOSTO	
<b>P.E.5</b>	<b>PIANO REGOLATORE - VARIANTE GENERALE 2002 -</b> CON LE MODIFICHE E LE CORREZIONI INTRODOTTE DAL DECRETO DI APPROVAZIONE DIR. N°943/2008 D.R.U. G.U.R.S. N°50 DEL 31/10/2008	
REDAZIONE ELABORATO	TITOLO TAVOLA	
FEBBRAIO 2003	<b>DETTAGLI ESECUTIVI</b>	
REVISIONE ELABORATO	<b>EX OSTELLO</b>	
NOVEMBRE 2008	<b>MATTARELLA SUD</b>	
DATA DI CONSEGNA	AMBITO TERRITORIALE	RAPPORTO
	3-4	
	PROGETTO UFFICIO TECNICO :	FIRME :
	ARCH. S. CALI'	
	ARCH. S. SAVICA	
	COLLABORATORE ESTERNO :	
	ARCH. R. GAUATI	