


# DETTAGLI ESECUTIVI RELATIVI ALLE OPERE DI URBANIZZAZIONE (STRADE- ILLUMINAZIONE- ALBERATURE- PAVIMENTAZIONI ECC.)

## TIPI DI ALBERATURE PREVISTE DAL PIANO.

### PALME


DOVRANNO ESSERE PREVISTI LUNGO TUTTE LE VIE. LA SCELTA TRA I DIVERSI TIPI DI PALME SARÀ EFFETTUATA IN RELAZIONE ALLE TIPOLOGIE ARCHITETTONICHE PROPOSTE.

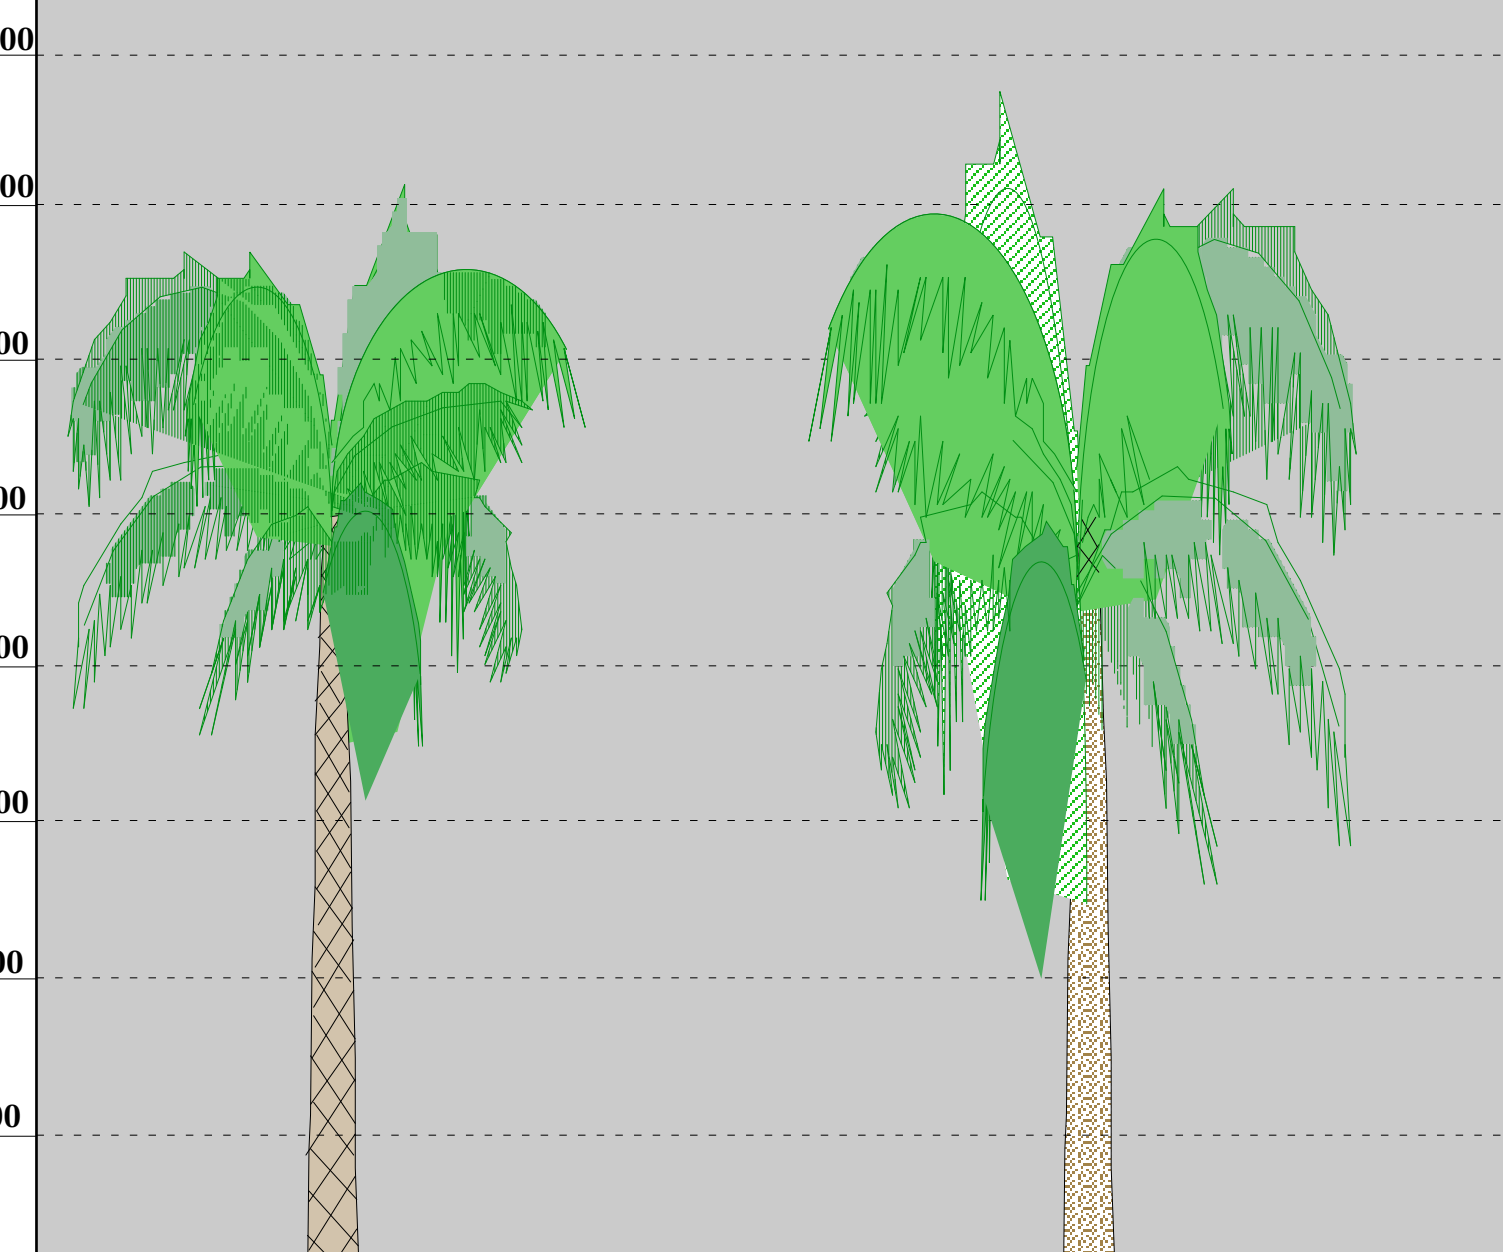

I DIVERSI TIPI DI PRATO NEGLI SPAZI DESTINATI A PARCO PUBBLICO LA DIVERSA COMPOSIZIONE DELLE SPECIE DOVRÀ TENDERE A REALIZZARE ARTICOLATE COMPOSIZIONI CROMATICHE

### CONIFERE


### AGRUMI

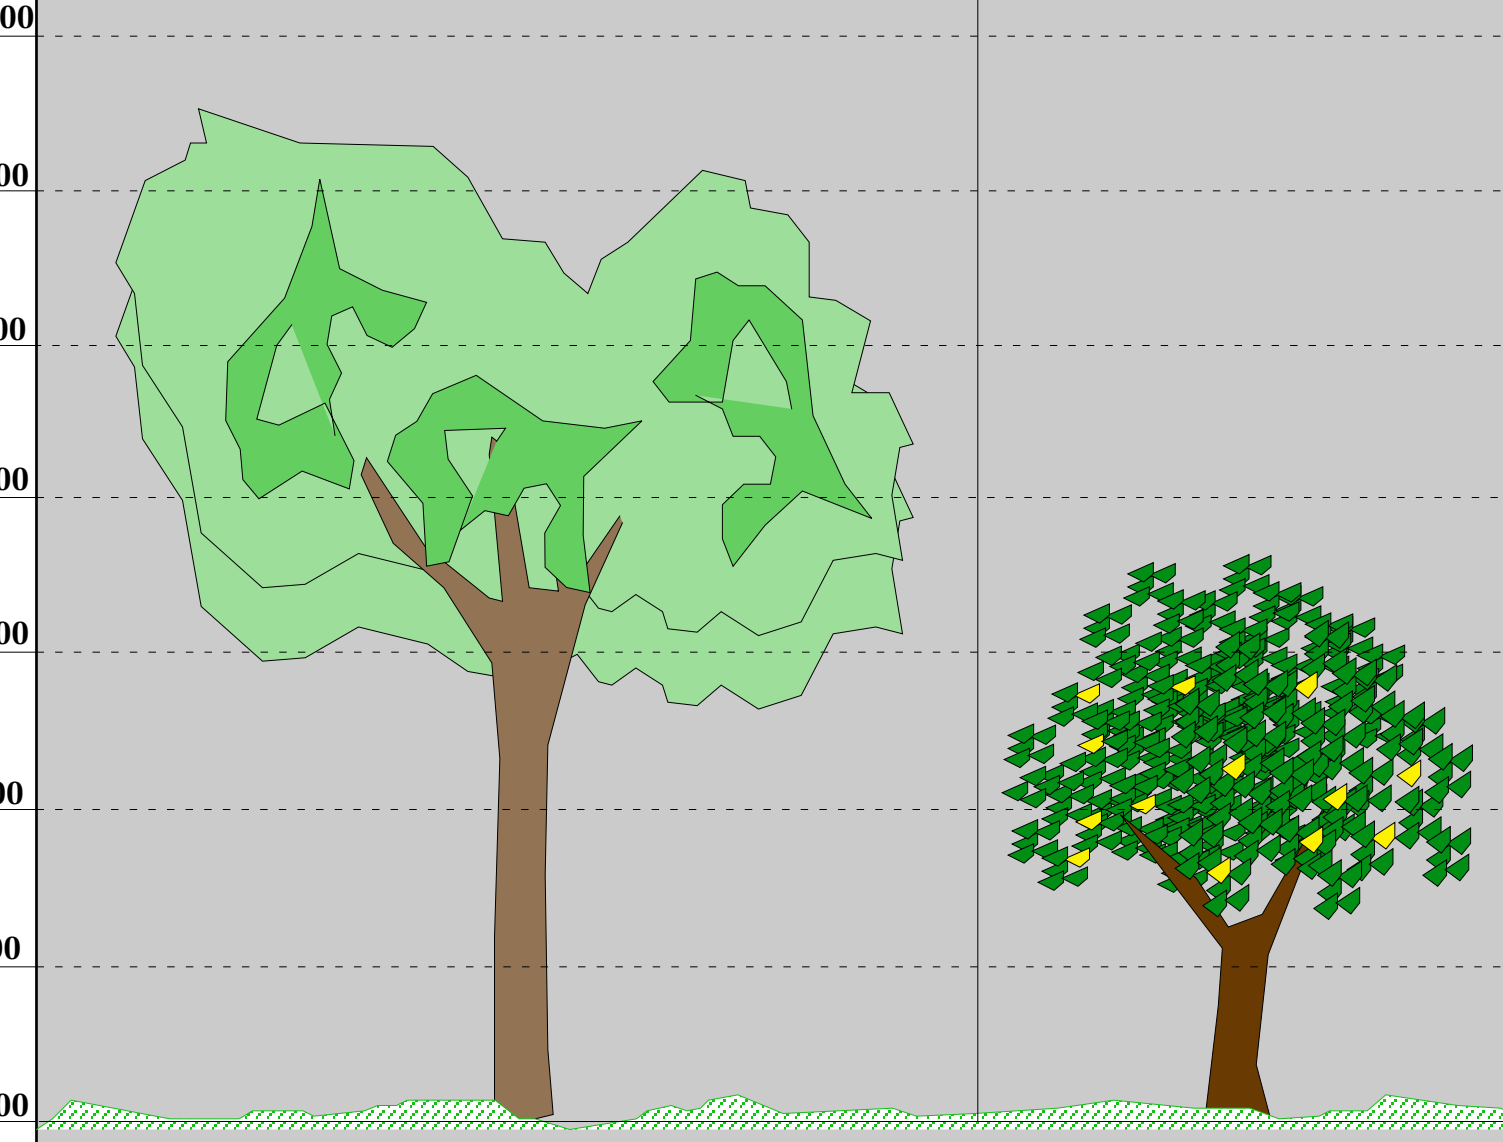


LE ESSENZE DELLE CONIFERE E DEGLI AGRUMI, INSIEME A QUELLE DELLE PALME, DOVRANNO ESSERE UTILIZZATE NEGLI SPAZI DESTINATI A PARCO PUBBLICO.

DISEGNI SCALA 1/50


## PIANTA

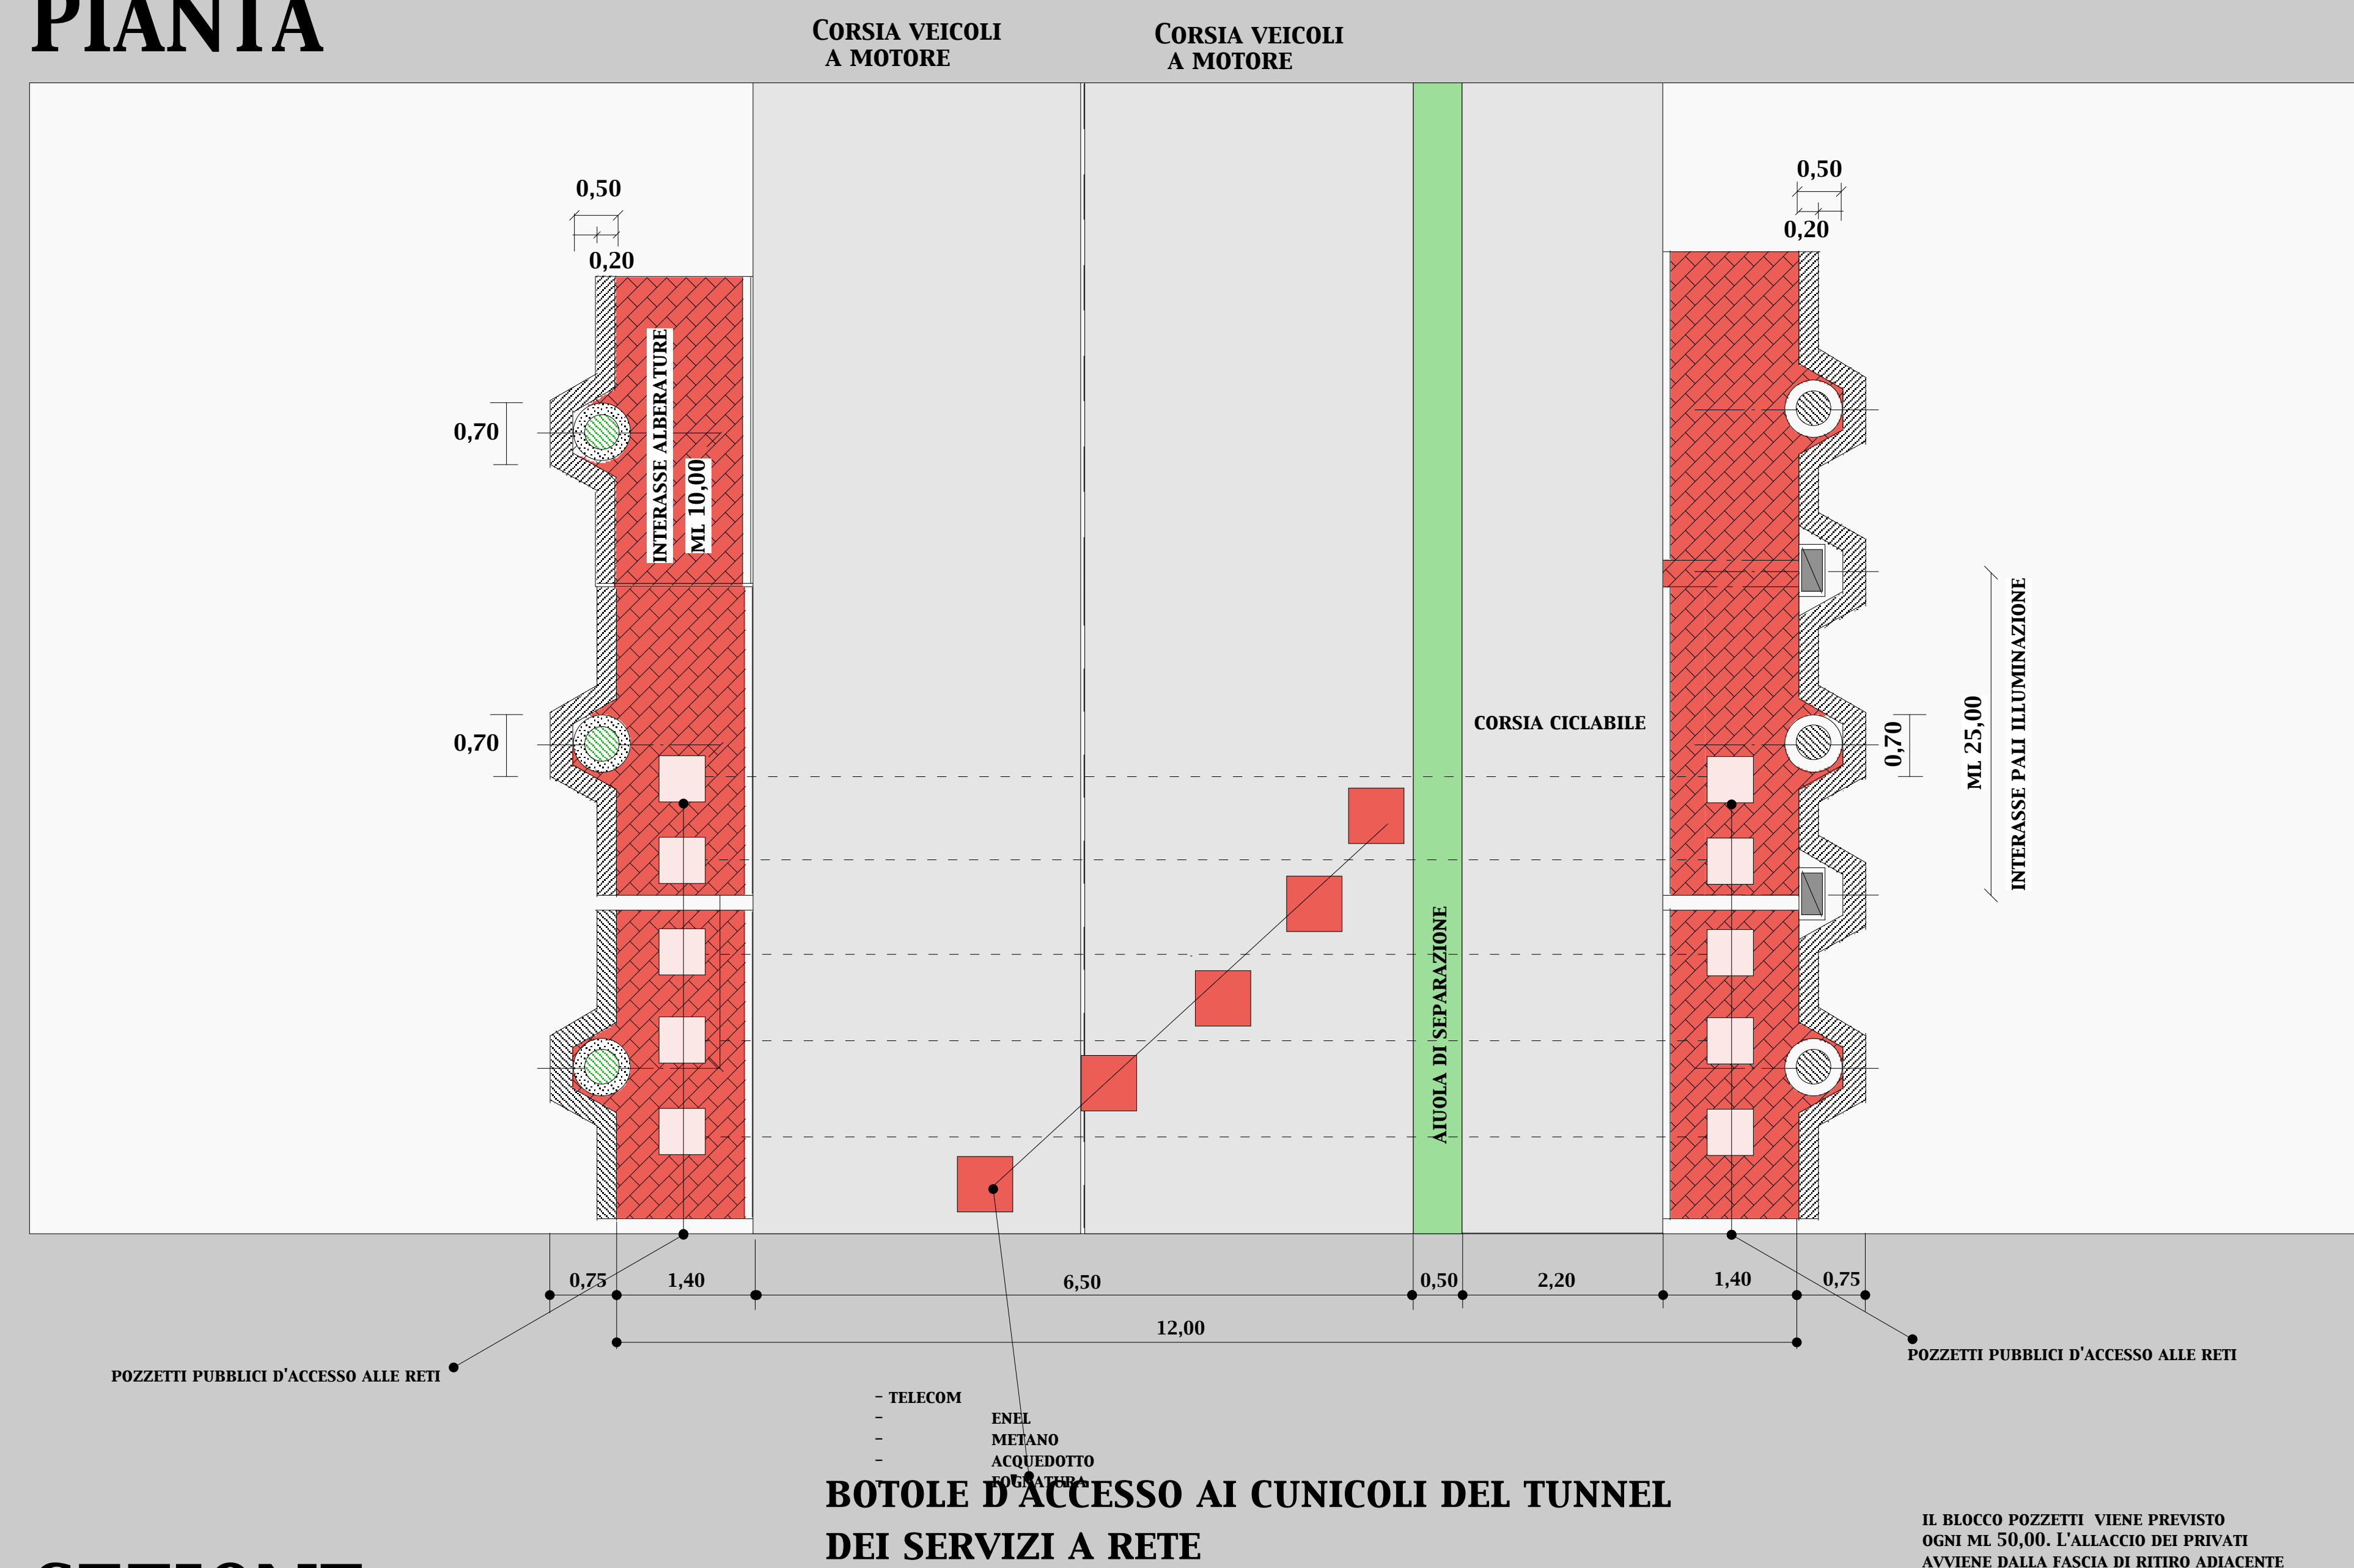

## SEZIONE

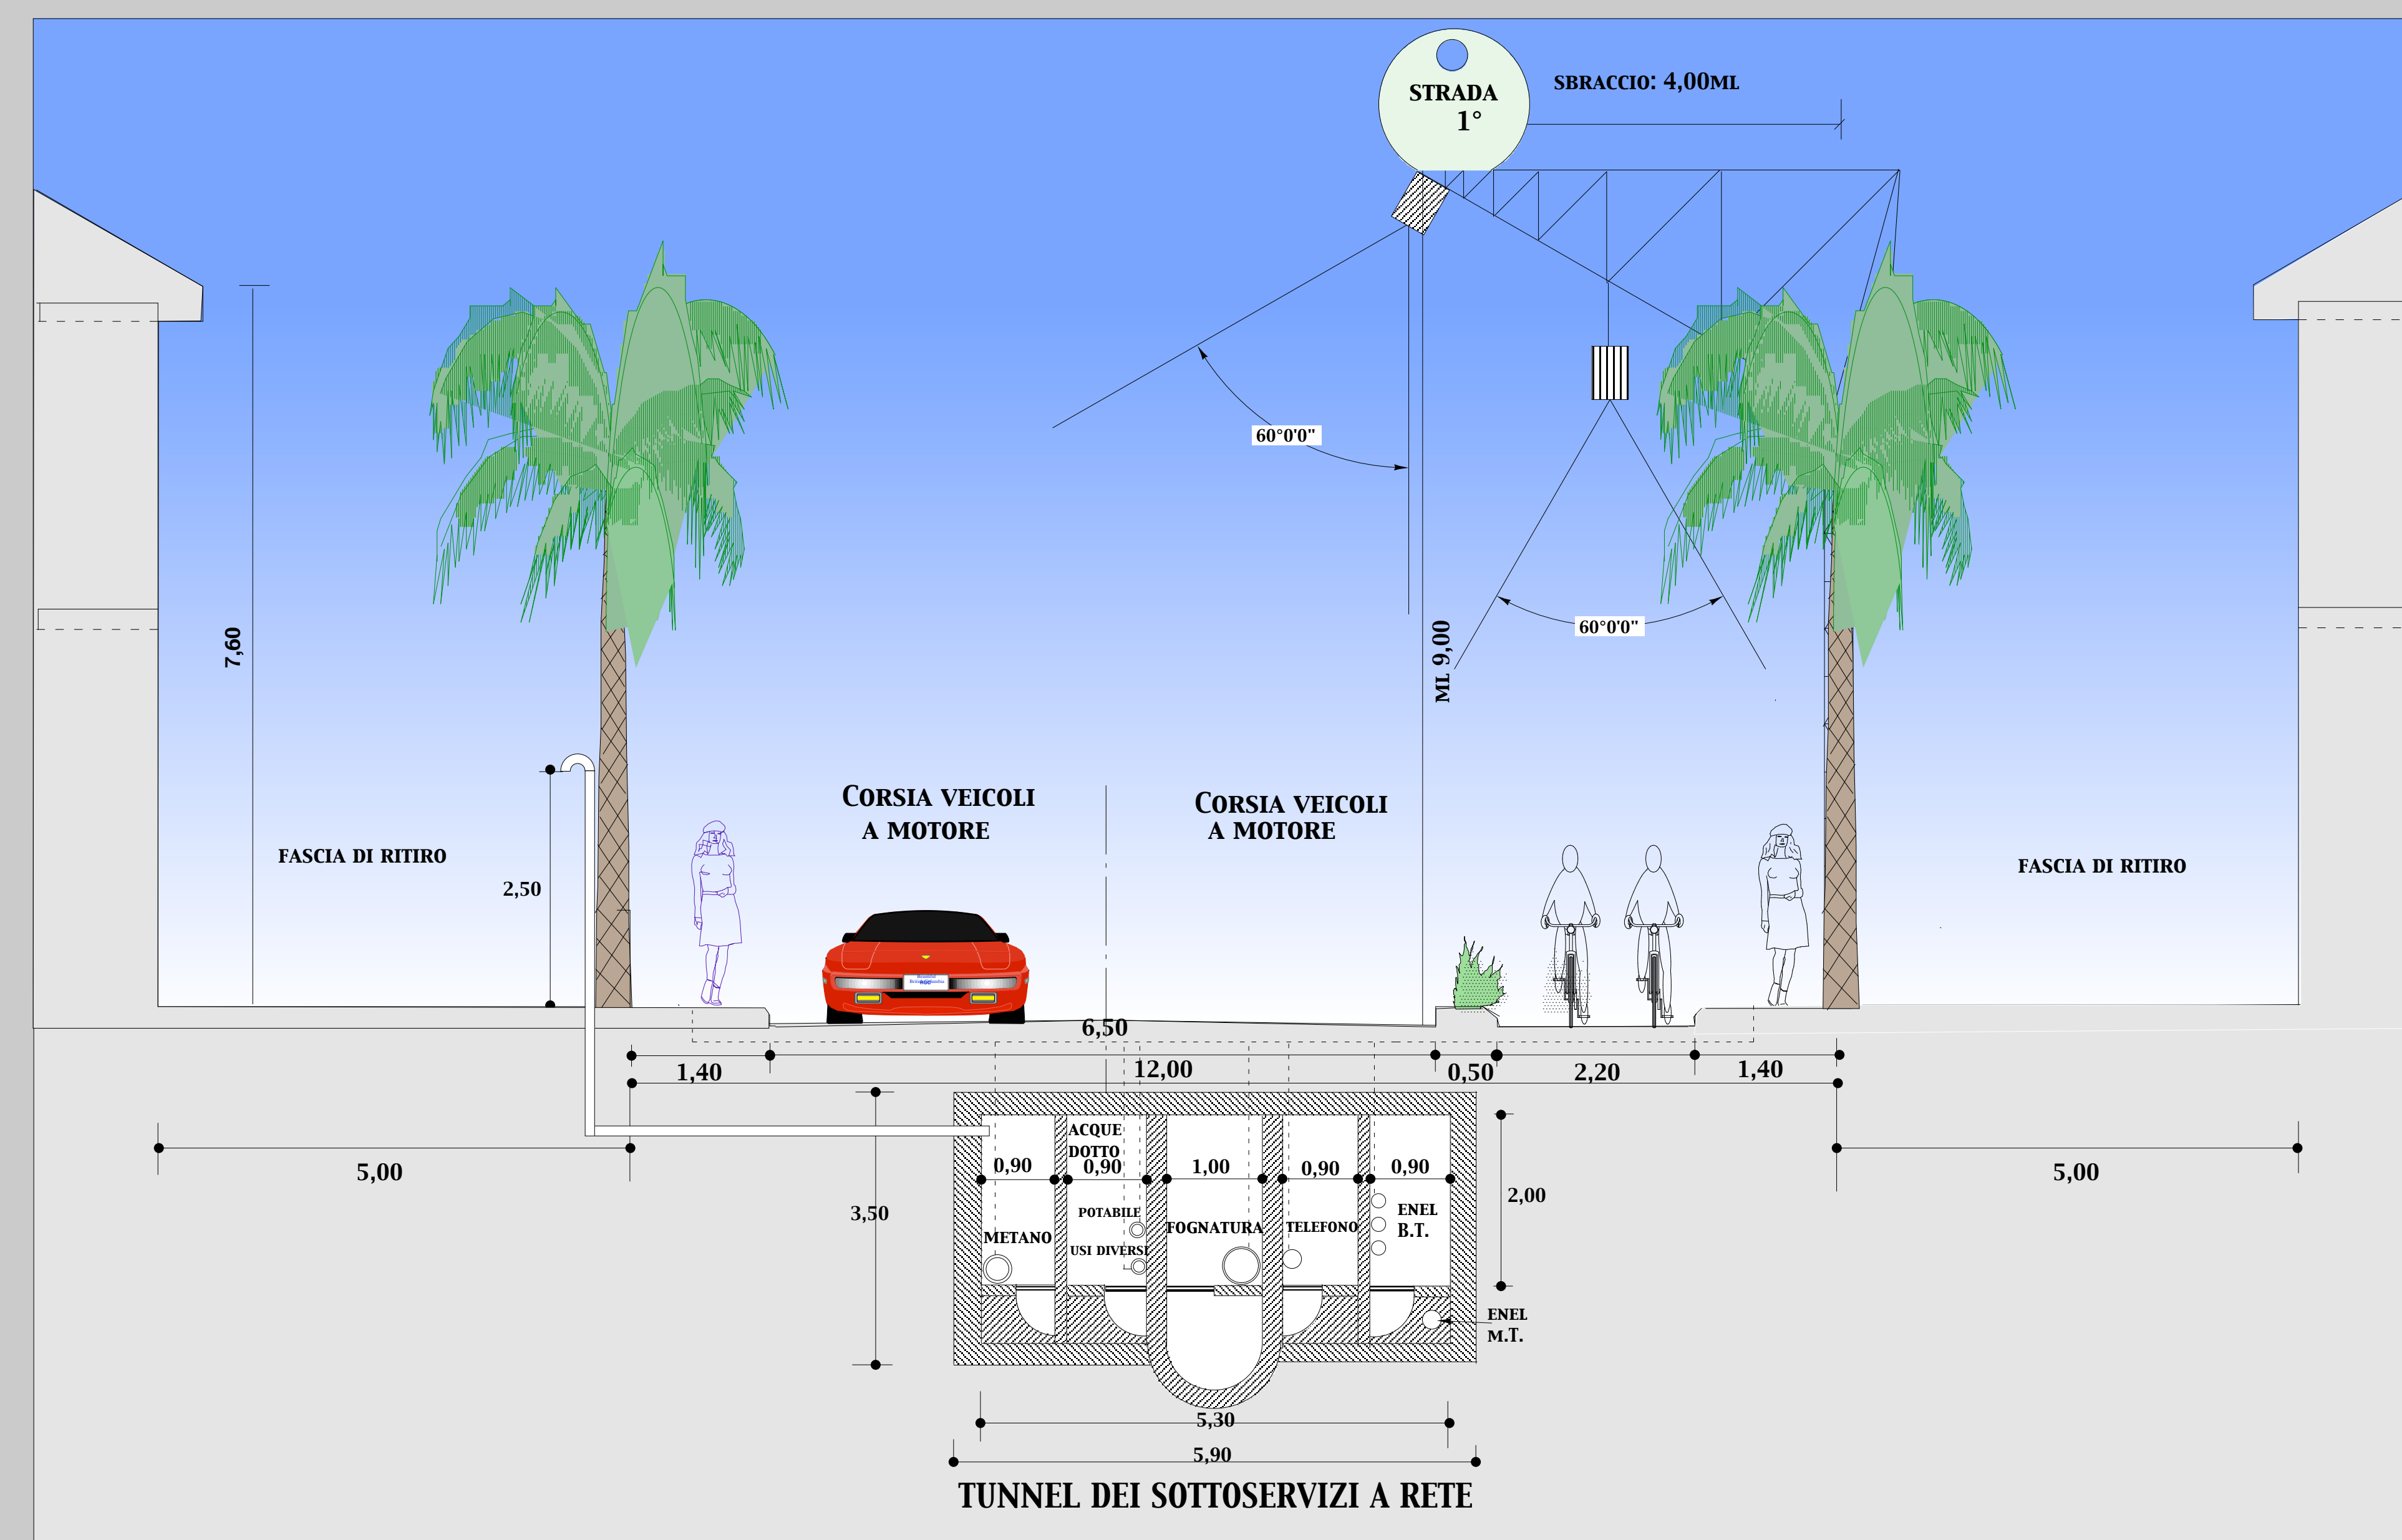

SCALA DISEGNO 1/50

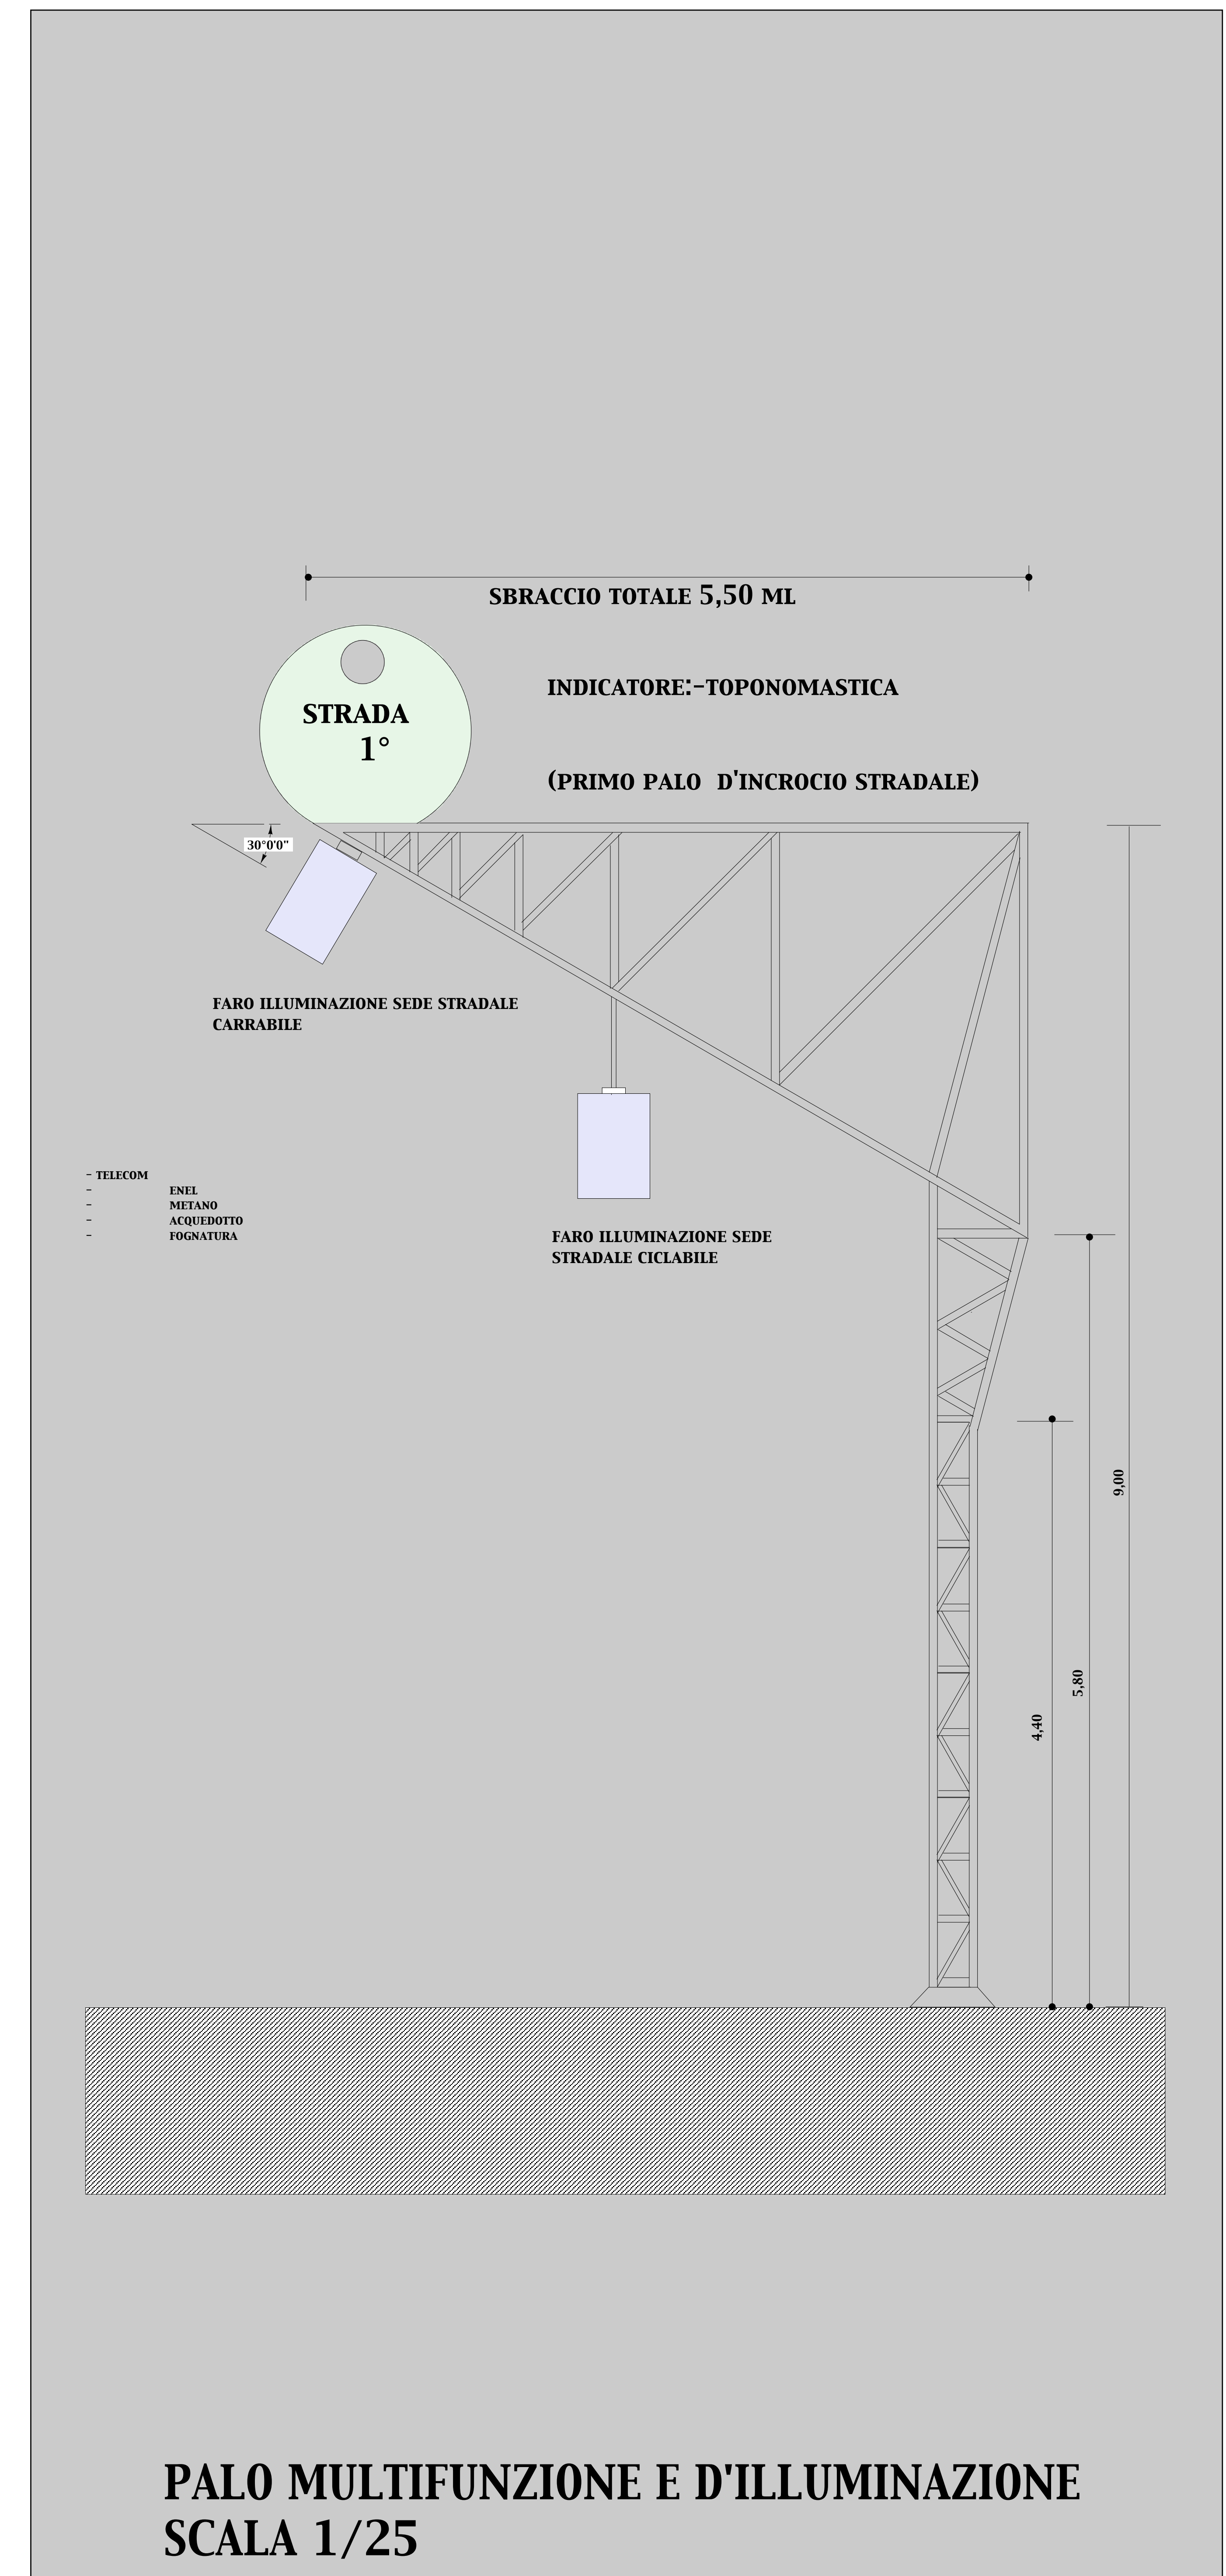

NUM. TAVOLA	COMUNE DI RIPOSTO	
<b>P.E.17</b>	<b>PIANO REGOLATORE</b>	
<b>TORRE</b>	<b>- VARIANTE GENERALE 2002 -</b>	
REDAZIONE ELABORATO	TITOLO TAVOLA	
FEBBRAIO 2003	<b>DETTAGLI ESECUTIVI</b>	
REVISIONE ELABORATO		
DATA DI CONSEGNA	AMBITO TERRITORIALE	RAPPORTO
	<b>6</b>	1/50 1/25
PROGETTO UFFICIO TECNICO:		FIRME:
ARCH. S. CALI'		
ARCH. S. SAVICA		
COLLABORATORE ESTERNO: ARCH. R. GALATI		